


OBIEKT: ARKOŃSKA - SZPITAL Jednostka ewidencyjna: 326201_1 m. Szczecin Obręb ewidencyjny: 326201_1_2036 Działka 3/28	WYKONAWCA: GEOTOTAL GEOTOTAL PEO Spółka z ograniczoną odpowiedzialnością sp. z o.o. ul. Dąbrowska 10 70-206 Szczecin tel/fax (0) 91 43 41 147
SKALA: 1:500 Układ współrzędnych: państwowy 2000/15 Poziom odniesienia wysokości: Amsterdam	Wykonano metodą: a) całkowicie , b) wętkowo Nazwa pliku: MODGK.354.3037.2017.dwg; MODGK.354.3037.2017.dwg Wskazanie pliku:dwg
Kierownik robót: mgr inż. Jerzy Malinik Nr upr. zaw. 10281 - zakres 1,2	Wykonano w ramach roboty geodezyjnej: ID: MODGK.354.3037.2017 Zgłoszonej w MODGK w Szczecinie
Mapa do celów projektowych sporządzona przy wykorzystaniu: 1. Cyfrowej mapy zasadniczej w skali 1:500 nr arkusza w układzie 2000/15, S.2001.17.01.1.1; 1:3 2. Użytkowej podstawy opracowanej na podstawie: a) Bezpośredniego pomiaru powierzchniowego na osnowie "bez tery" - z literą A b) Pomiaru wykrywcem przewodów - z literą A c) Dokumentacji wstępnosciasta mapa - z literą D d) Pomiarów fotograficznych - z literą F e) Pomiar w oparciu o elementy mapy lub dane projektowe - z literą M f) W oparciu o dane branżowe - z literą B g) Inne - z literą I h) Niemożliwe (np. wskazanie przebiegu przy wykonawcy) - z literą K i) Prowadzenie na budowie - z literą P j) Dokumentacja z narady koordynacyjnej - z literą T k) Dokumentacja z wyliczenia obrotu - z literą T l) Zgłoszenie budowy - z literą Z m) Dokumentacja z wyliczenia obrotu - z literą T n) Pomiaru szkieletu wysokości i pomników przyrody o) Opracowania geodezyjne elementów planu zagospodar. przestrzennego (linie rozgraniczające, linie regul., osie ulic) p) Nie wykazane się innymi w terenie elementami zabudowy o takim samym braku informacji branżowych (nie zostały odnotowane w czasie inwentaryzacji geodezyjnej)	Aktualności mapy: 1. Wywiad terenowy i wykonywanie pomiarów w dniu 04.10.2017 2. Baza GESUT według danych MODGK w dniu 27.10.2017 3. Zgodność mapy w treści ewidencyjnej z operatem technicznym ID: MODGK.354.3037.2017 4. Baza EGB według danych MODGK w dniu
Na mapie do celów projektowych wskazano następujące projekty sieci uzbrojenia terenu skoordynowane na Narodzie Koordynacyjnej w MODGK: 422/2009 - proj. k 1766/2011 - proj. o, w, k 1566/2013 - proj. k 756/2017 - proj. g	REJESTRACJA 1. Wywiad terenowy i wykonywanie pomiarów w dniu 04.10.2017 2. Baza GESUT według danych MODGK w dniu 27.10.2017 3. Zgodność mapy w treści ewidencyjnej z operatem technicznym ID: MODGK.354.3037.2017 4. Baza EGB według danych MODGK w dniu
Informacje dodatkowe: 1. Zakres pomiaru 2. Redakcja mapy zgodnie z rozporządzeniem MAAC z dnia 21.10.2015r. (Dz. U. 2015, poz. 1538) 3. Mapa zgodna z przepisami 979 ust. 5 rozp. j.w. 4. Nie ustalono składowości grunтовой określonej 800 ust.4 rozp. MSWiA z dnia 09.11.2011r. (Dz. U. nr 263 poz. 1572) 5. Mapa nadaje się do celów projektowych w zakresie pomiaru 6. Wszystkie twarde elementy budowlane podlegają wyliczeniu przez jednostkę wykonawstwa geodezyjnego	Kierownik jednostki wykonawstwa geodezyjnego: mgr inż. Jerzy Malinik

LEGENDA

- | | |
|--------|--|
| A | - BUDYNEK SZPITALNY - ODDZIAŁ GERIATRII, REUMATOLOGII I INNE |
| B | - BUDYNEK SZPITALNY - ODDZIAŁ PEDIATRYCZNY, NEUROLOGICZNY I INNE |
| C | - BUDYNEK SZPITALNY - PRACOWNIA REZONANSU MAGNETYCZNEGO, PORADNIE I INNE |
| D | - BUDYNEK SZPITALNY - SOR, ODDZIAŁ KARDIOLOGII I INNE |
| E | - BUDYNEK SZPITALNY - PORADNIE I PRACOWNIE |
| F | - BUDYNEK WYŁĄCZOWY Z EKSPLOATACJI |
| G | - BUDYNEK SZPITALNY - ODDZIAŁ CHOROBY WEWNĘTRZNYCH I ONKOLOGII, PORADNIE |
| H | - BUDYNEK CZĘŚCIOWO EKSPLOATOWANY - ADMINISTRACJA |
| I | - BUDYNEK SZPITALNY - LABORATORIUM CENTRALNE, ZAKŁAD PATOMORFOLOGII |
| J | - BUDYNEK SZPITALNY - ODDZIAŁ OBSERWACYJNO-ZAKĄZNY I CHOROBY TROPICALNYCH |
| K | - BUDYNEK SZPITALNY - ODDZIAŁ UROLOGII, NEUROCHIRURGII I NEUROTRAUMATOLOGII |
| L | - BUDYNEK SZPITALNY - ŁĄCZNIK KOMUNIKACYJNY POMIĘDZY BUDYNKIEM B I M |
| M | - BUDYNEK SZPITALNY - SOR, ODDZIAŁ CHIRURGII OGÓLNEJ I TRANSPLANTACJI I INNE |
| N | - BUDYNEK SZPITALNY - STERYLIZATORNA CHEMICZNA - NIEUŻYTKOWANY |
| O | - BUDYNEK - KUCHNIA SZPITALA |
| P | - BUDYNEK - APTEKA SZPITALNA, DZIAŁ ZAOPATREZENIA |
| R | - BUDYNEK TECHNICZNY - WEZŁ CIEPŁY |
| S1-2 | - BUDYNY WARSZTATOWE |
| T1-3 | - BUDYNY TRAFOSTACJI |
| T3 | - BUDYNEK TRAFOSTACJI - "APTEKA" |
| W | - BUDYNEK BIUROWY - DZIAŁ TECHNICZNY |
| PR1-2 | - BUDYNEK PORTIERNI |
| U | - BUDYNEK TECHNICZNY - STACJA UZDATNIANIA WODY |
| AG | - BUDYNEK TECHNICZNY - AGREGATORNIA |
| MG1-3 | - BUDYNY MAGAZYNOWE |
| PH | - BUDYNEK USŁUGOWY - KIOSK HANDLOWO-GASTRONOMICZNY |
| HP | - BUDYNEK ADMINISTRACYJNY - LOKALIZACJA - UL. BRONIEWSKIEGO 2 |
| BN | - BUDYNEK PROJEKTOWANY - BUDYNEK NEFROLOGII |
| GM | - BUDYNEK PROJEKTOWANY - BUDYNEK TECH. GAZOW MEDYCZYNYCH |
| BZ | - BUDYNEK PROJEKTOWANY - BUDYNEK CHOROBY ZAKĄZNYCH |
| HP1-11 | - PROJEKTOWANA ZEWNĘTRZNA INSTALACJA WODOCIĄGOWA |
| ZR-1.A | - ZEWNĘTRZNY HYDRANT POZAROWY |
| ZR-1.B | - ZBIORNIK RETENCYJNY - ZR-1.A, V=35,52m ³ |
| ZR-2.A | - ZBIORNIK RETENCYJNY - ZR-1.B, V=53,28m ³ |
| ZR-2.B | - ZBIORNIK RETENCYJNY - ZR-2.A, V=145,04m ³ |
| ZR-3.A | - ZBIORNIK RETENCYJNY - ZR-2.B, V=59,20m ³ |
| ZR-3.B | - ZBIORNIK RETENCYJNY - ZR-3.A, V=18,40m ³ |
| ZR-4 | - ZBIORNIK RETENCYJNY - ZR-3.B, V=7,40m ³ |
| ZBW | - PROJEKTOWANY ZBIORNIK BUFOROWY WODY - NAZIEMNY - V=20m ³ |
| ZWP | - ISTNIEJĄCY ZBIORNIK WÓD POPLUCZNYCH - PODZIEMNY - REMONT |
| ST-1 | - ISTNIEJĄCA STUDNIA WŁĘCIA GŁĘBINOWEGO ST-1 - REMONT |
| ST-2 | - ISTNIEJĄCA STUDNIA WŁĘCIA GŁĘBINOWEGO ST-2 - REMONT |

Oznaczenia i kontury budynków (użytków) przedstawione na niniejszej mapie do celów projektowych spełniają obecnie obowiązujące standardy techniczne w dziedzinie geodezji i kartografii. Upięknienie zamiany w druk nr 3/38 (obrzęb 2030) w bazie EGB wymaga stosowania postępowania administracyjnego (opracowanie budynków wstępnego).

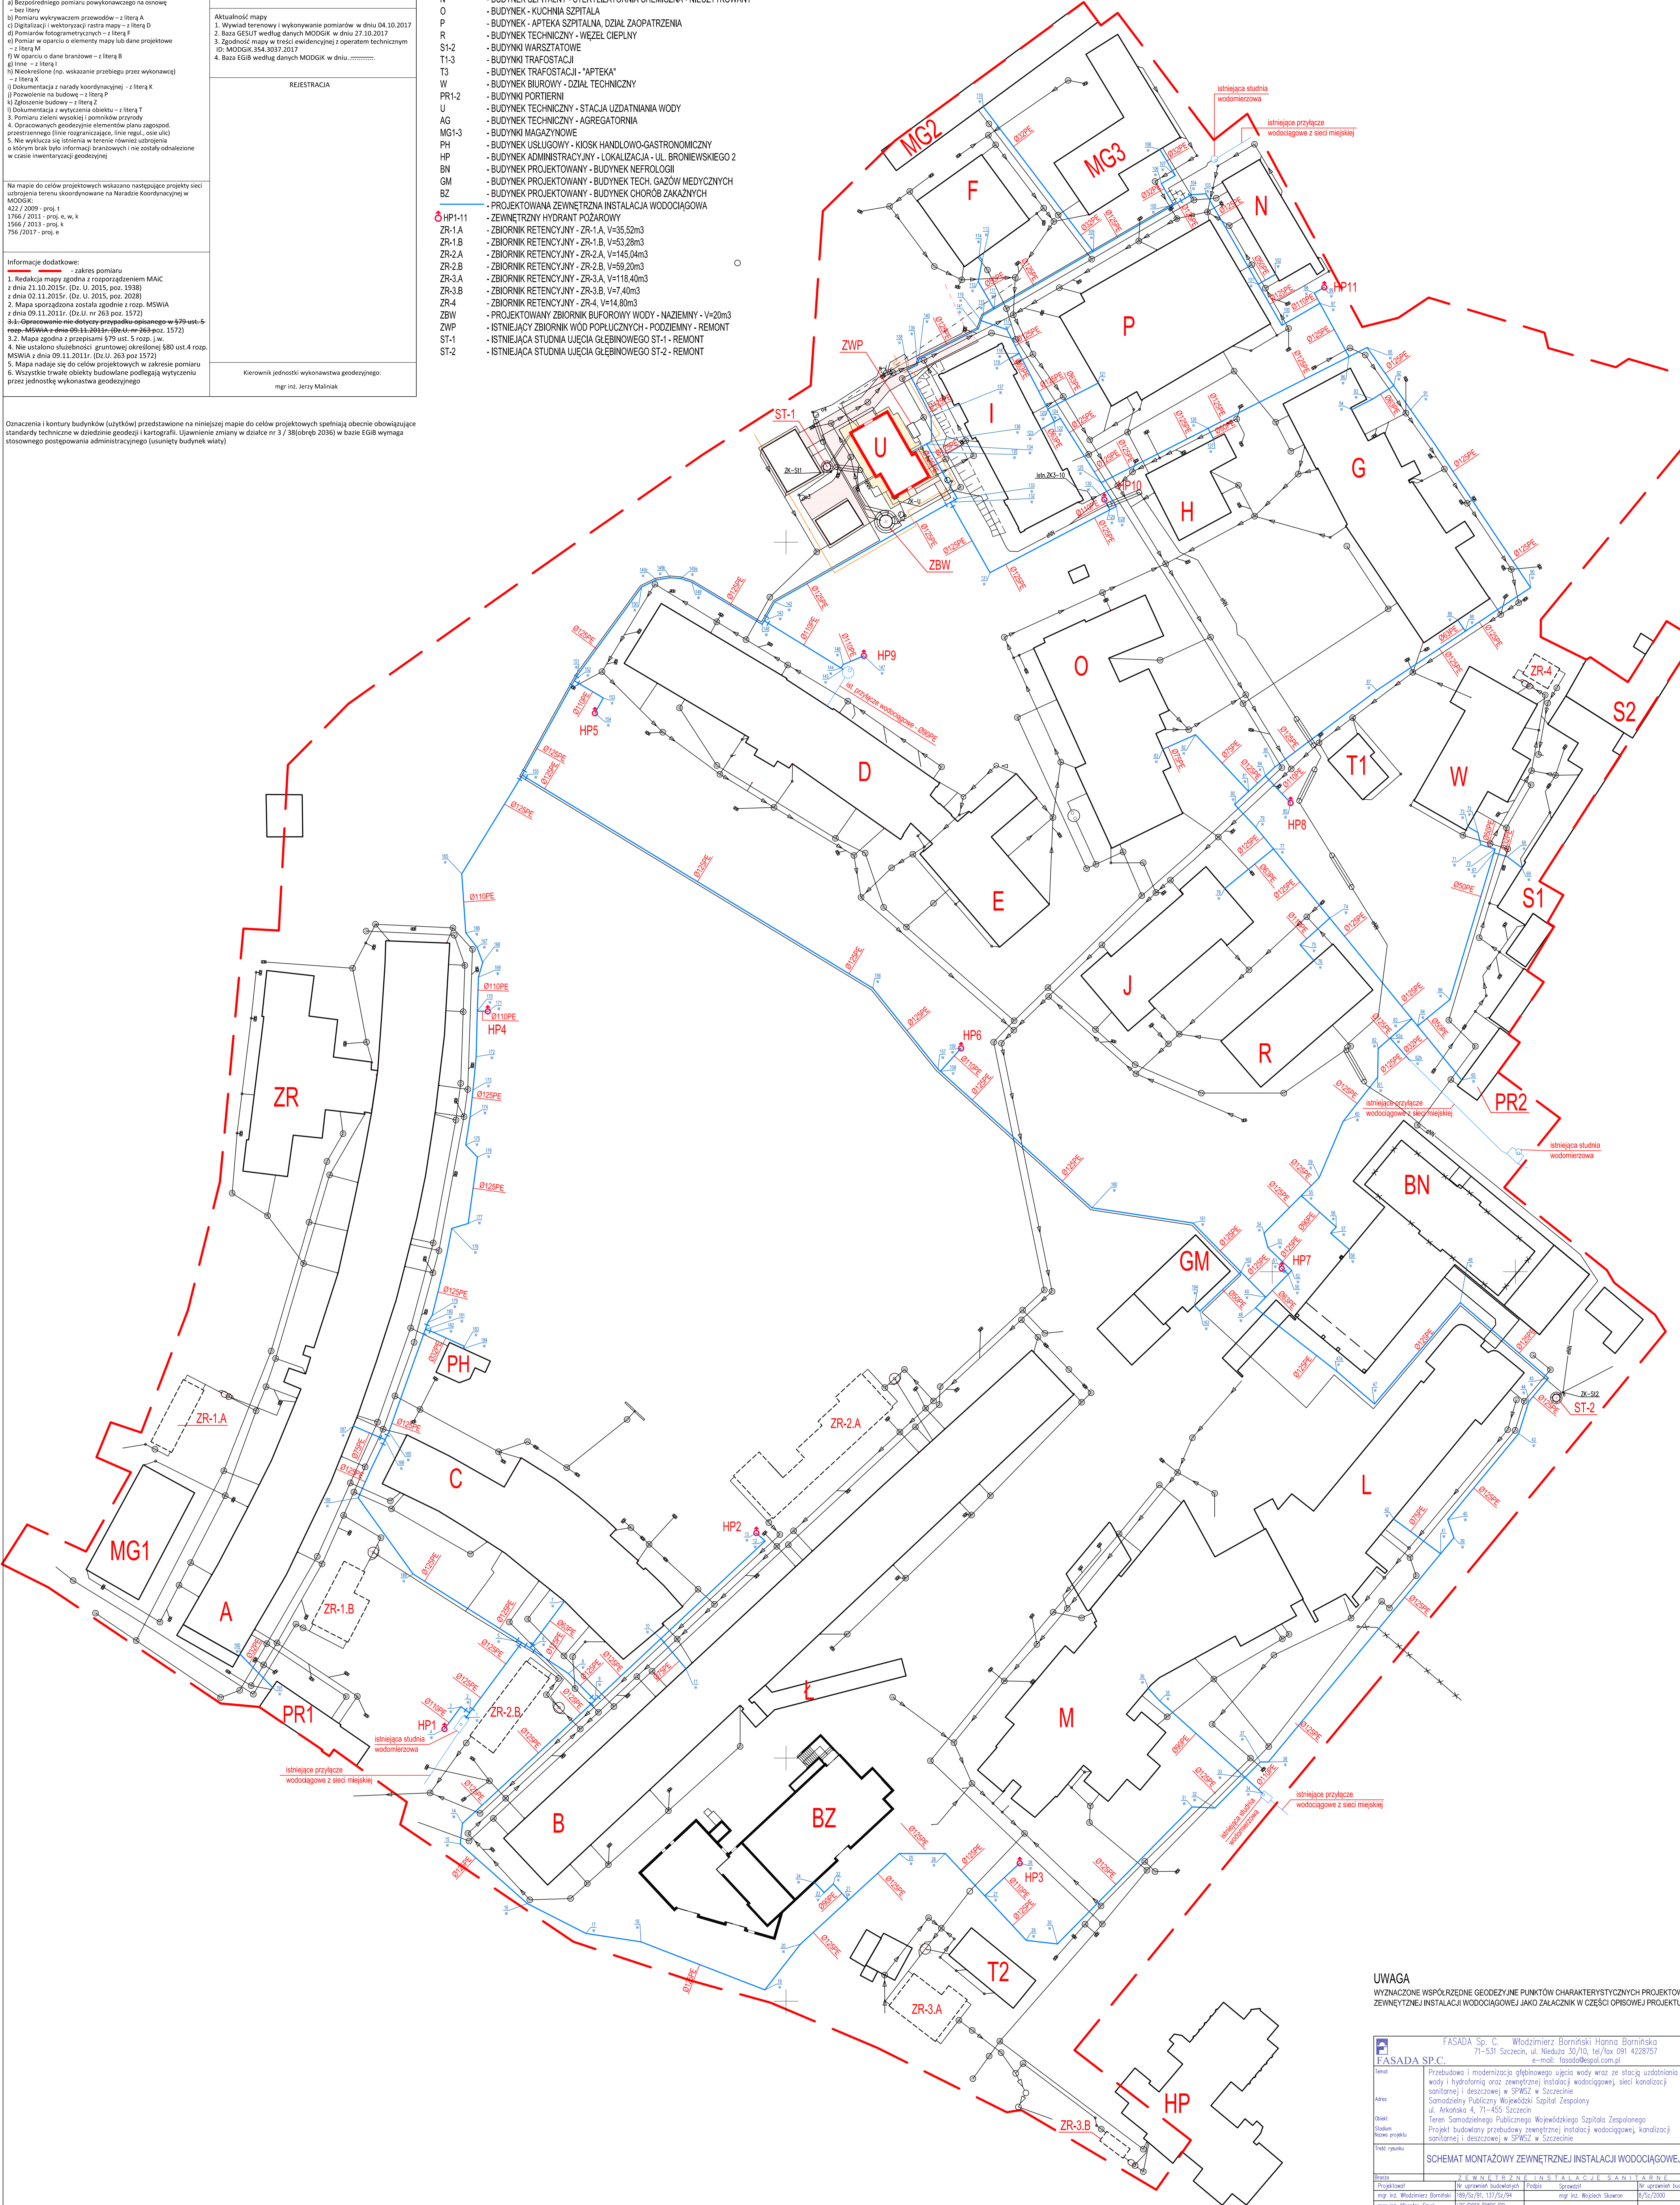

UWAGA
 WYZNACZONE WSPÓLRZĘDNE GEODEZYJNE PUNKTÓW CHARAKTERYSTYCZNYCH PROJEKTOWANEJ ZEWNĘTRZNEJ INSTALACJI WODOCIĄGOWEJ JAKO ZAŁĄCZNIK W CZĘŚCI OPISOWEJ PROJEKTU

FASADA Sp. z o.o. Włodzisław Borński Hanna Borńska 71-537 Szczecin, ul. Niebuzo 30/10, tel/fax 091 4228757 e-mail: fasada@fasada.pl		Wzrost 11-2017 1:500 2
Nazwa projektu Projekt budowlany przebudowy zewnętrznej instalacji wodociągowej, kanalizacji sanitarnej i deszczowej w SPWSZ w Szczecinie	Wzrost 11-2017 1:500 2	Wzrost 11-2017 1:500 2
Nazwa wykonawcy mgr inż. Włodzisław Borński mgr inż. Hanna Borńska mgr inż. Mirosław Śnieg	Wzrost 11-2017 1:500 2	Wzrost 11-2017 1:500 2
Nazwa wykonawcy mgr inż. Tomasz Kuski	Wzrost 11-2017 1:500 2	Wzrost 11-2017 1:500 2