


# Budynek A - piwnica


Załącznik nr 1.A-1

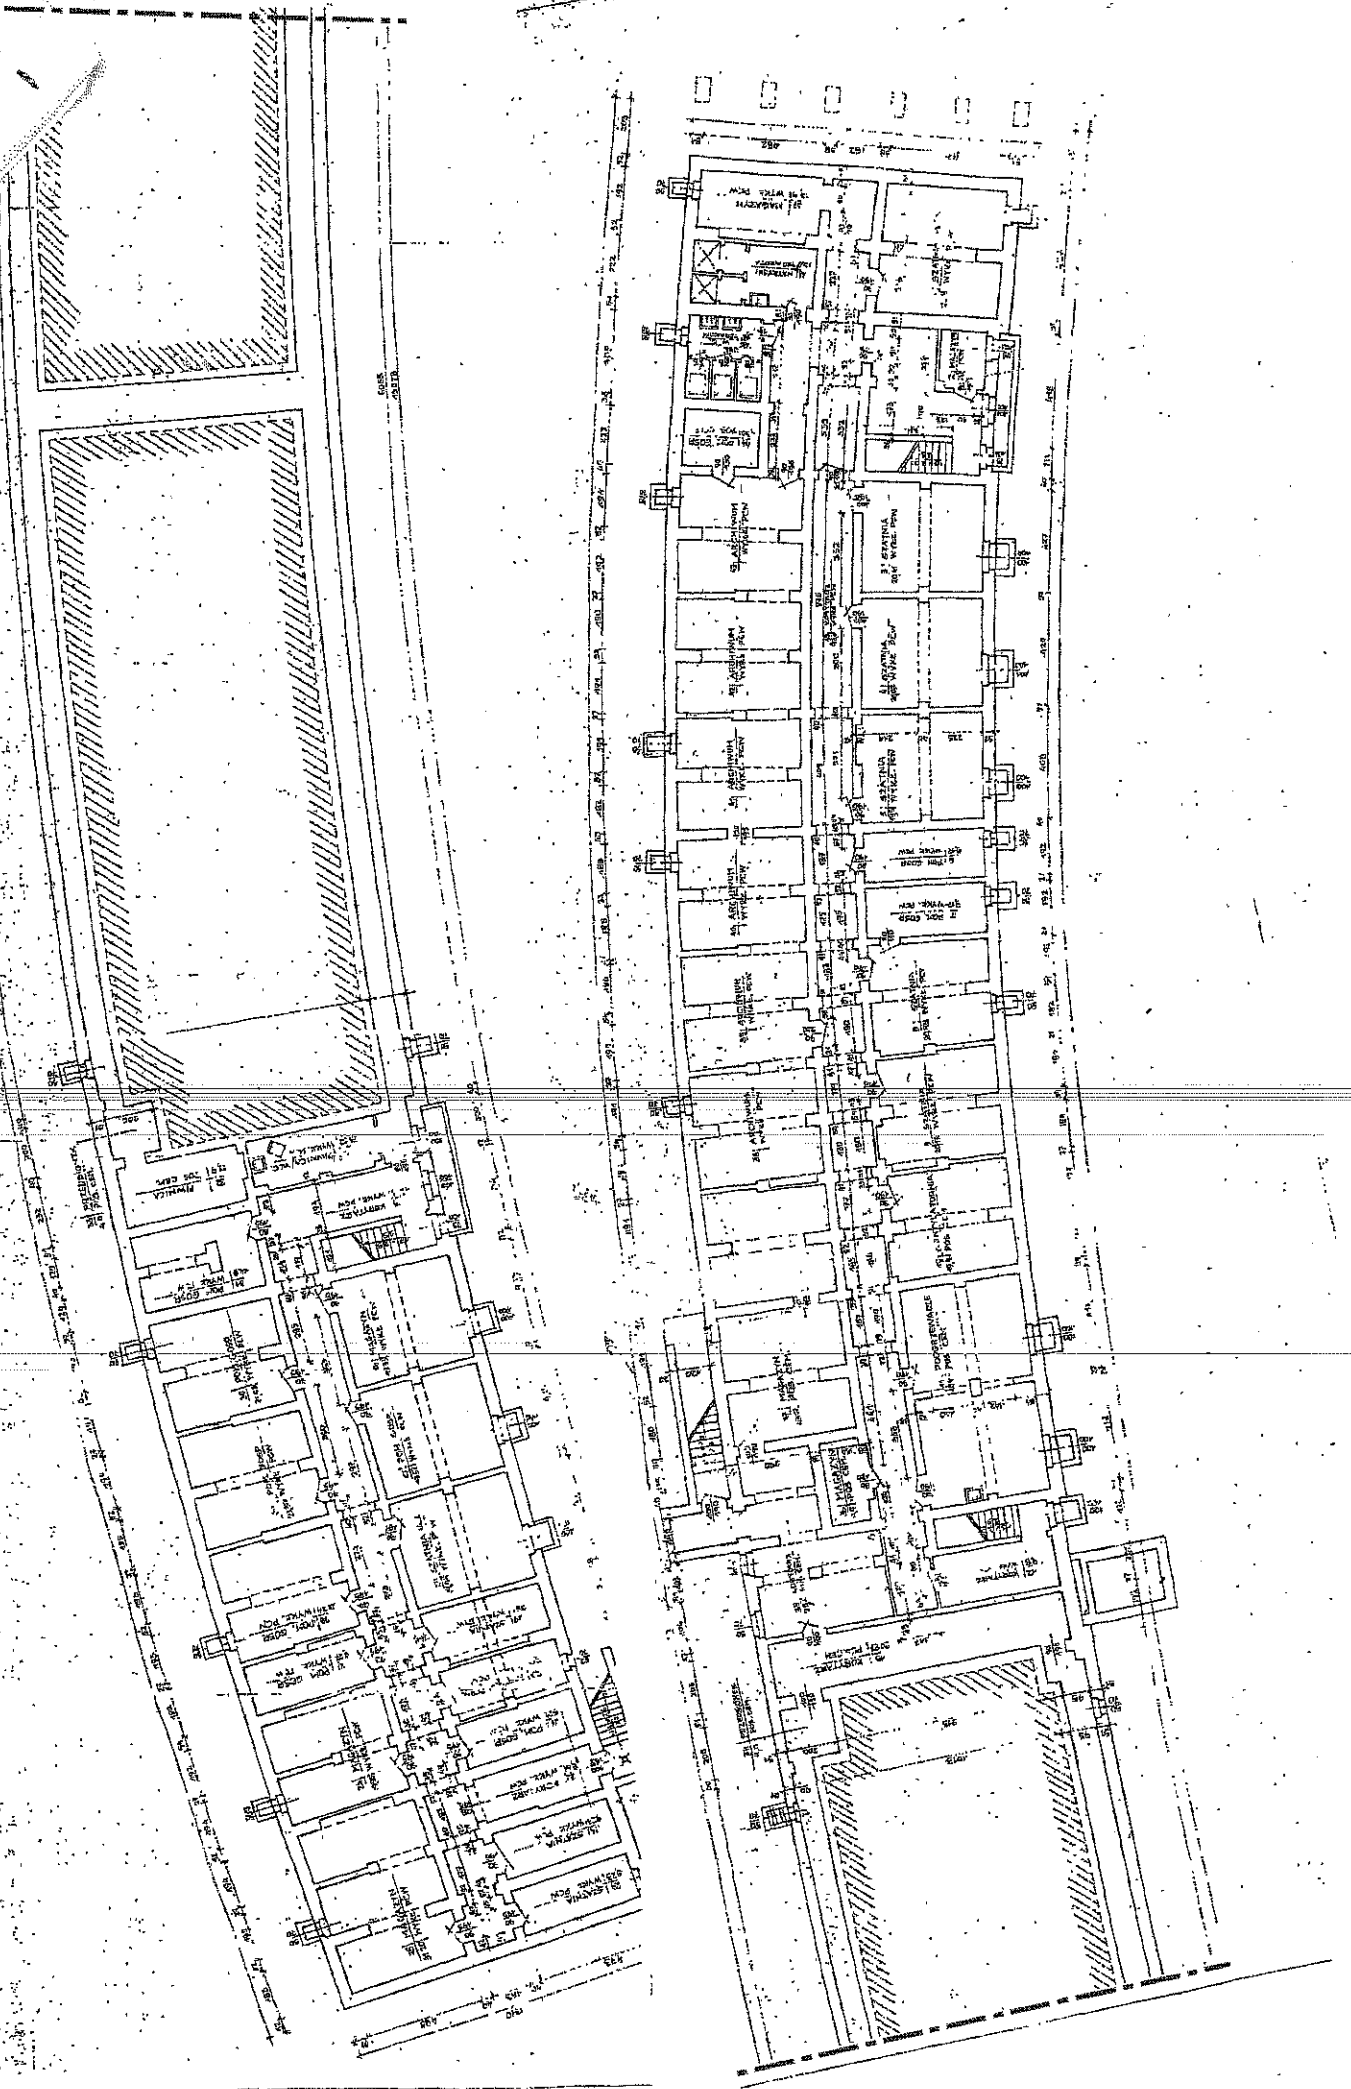

# Budynek "A" parter


Załącznik nr 1A-2

Część A Część B

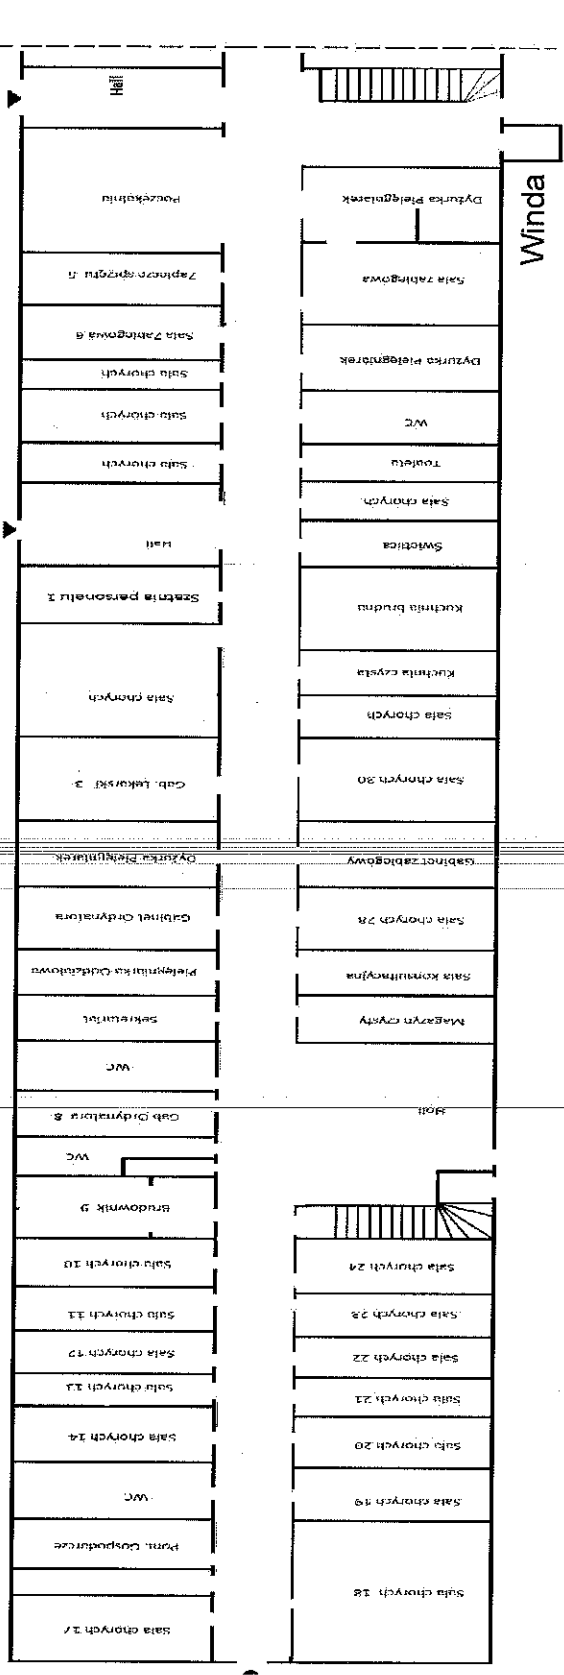

Część A Część B

Część A Część B

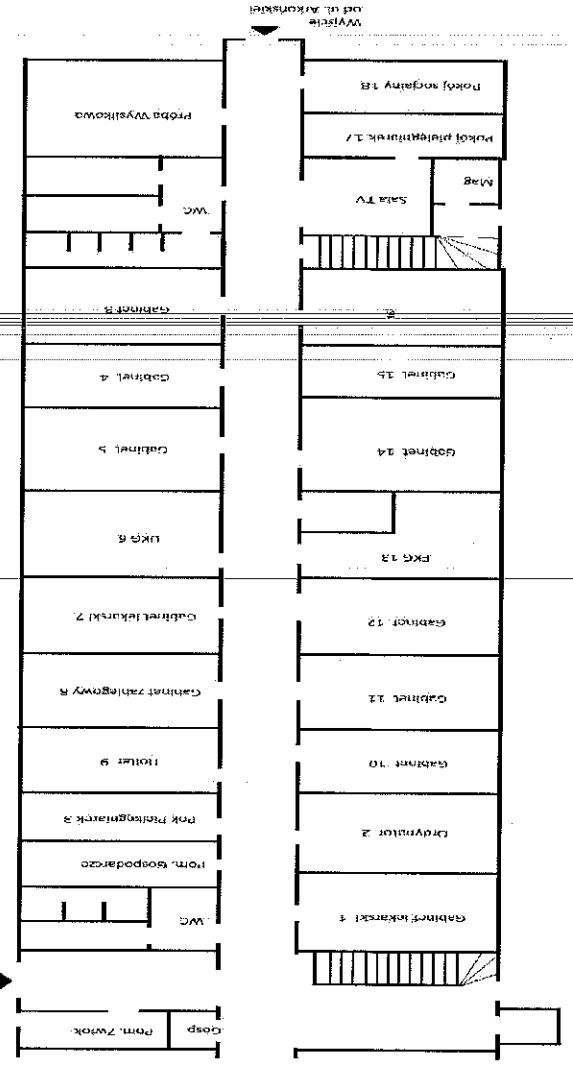

Część A Część B


Część A Część B




# Budynek "A" II piętro

Załącznik nr... 1A - H

Część A Część B

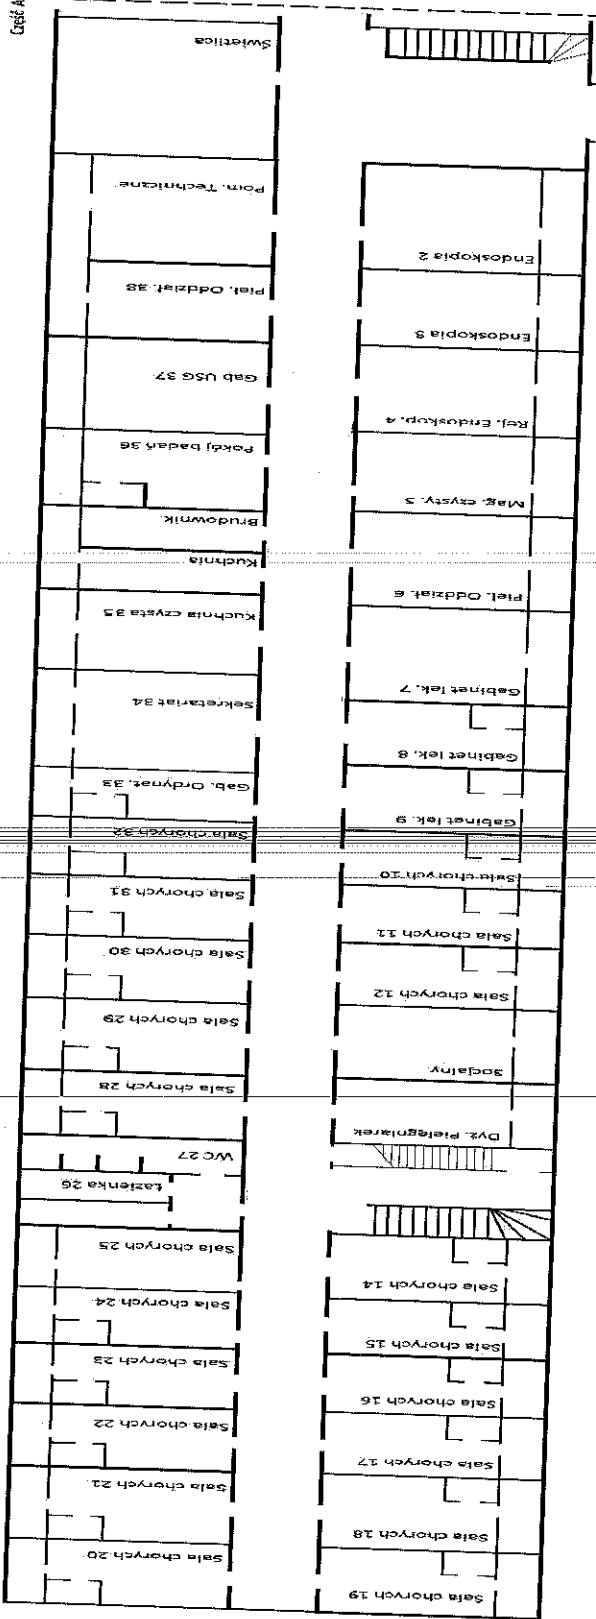


Część A Część B

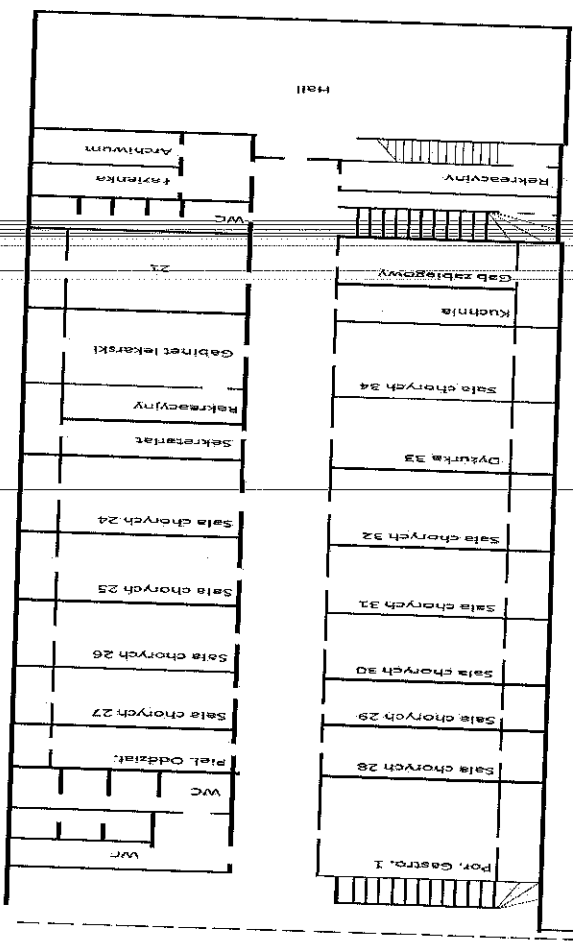

Część A Część B

Część A Część B

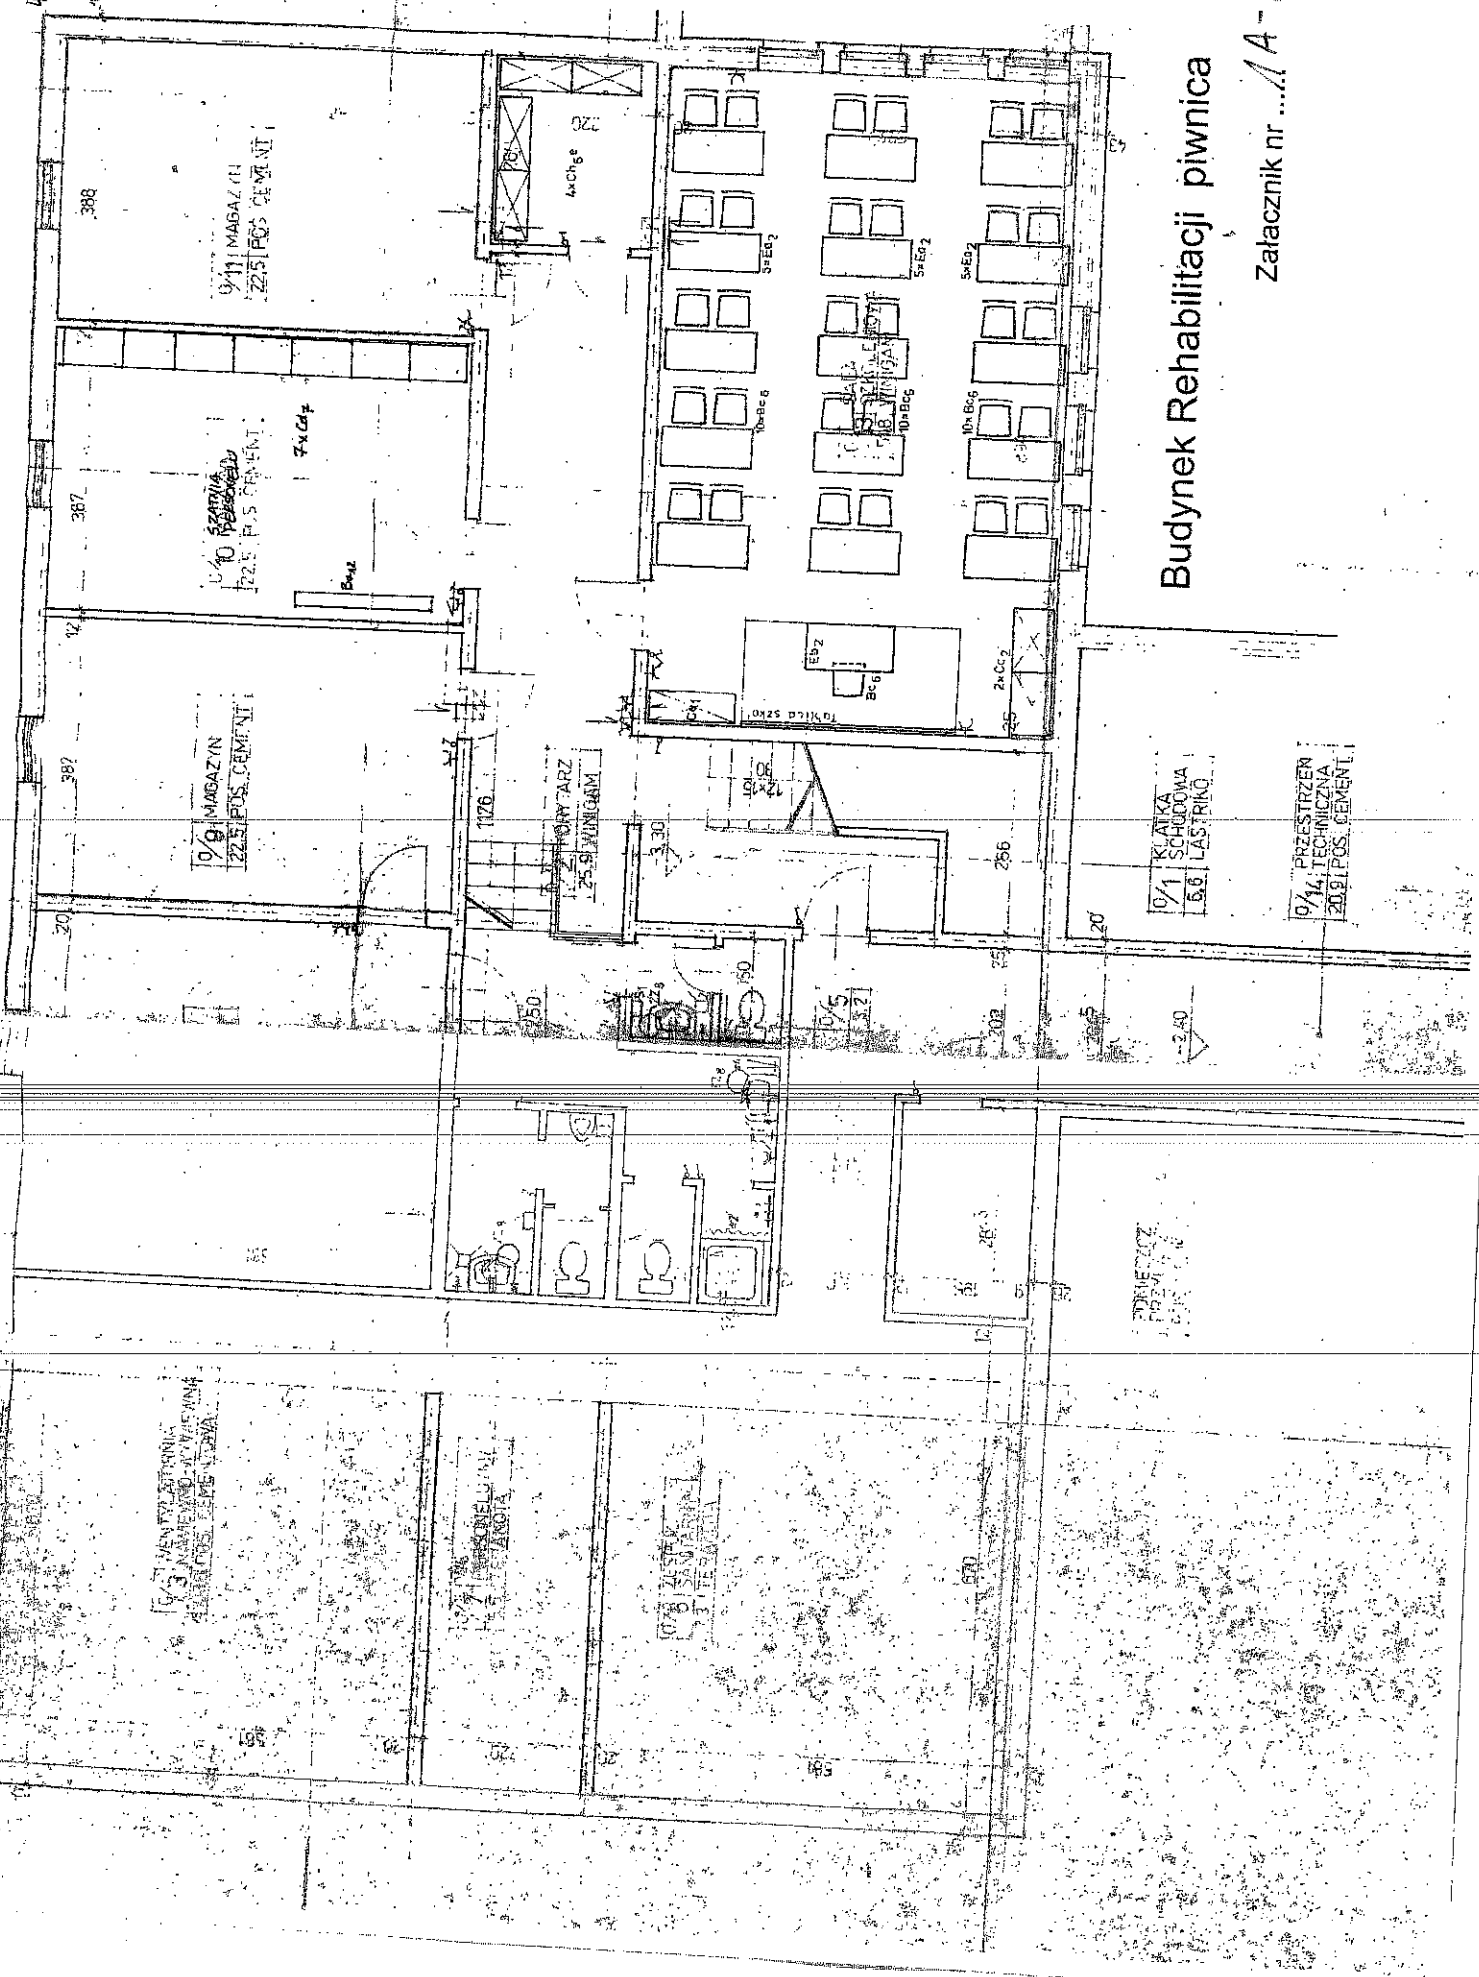

# Budynek Rehabilitacji piwnica

Załącznik nr .../A-5

