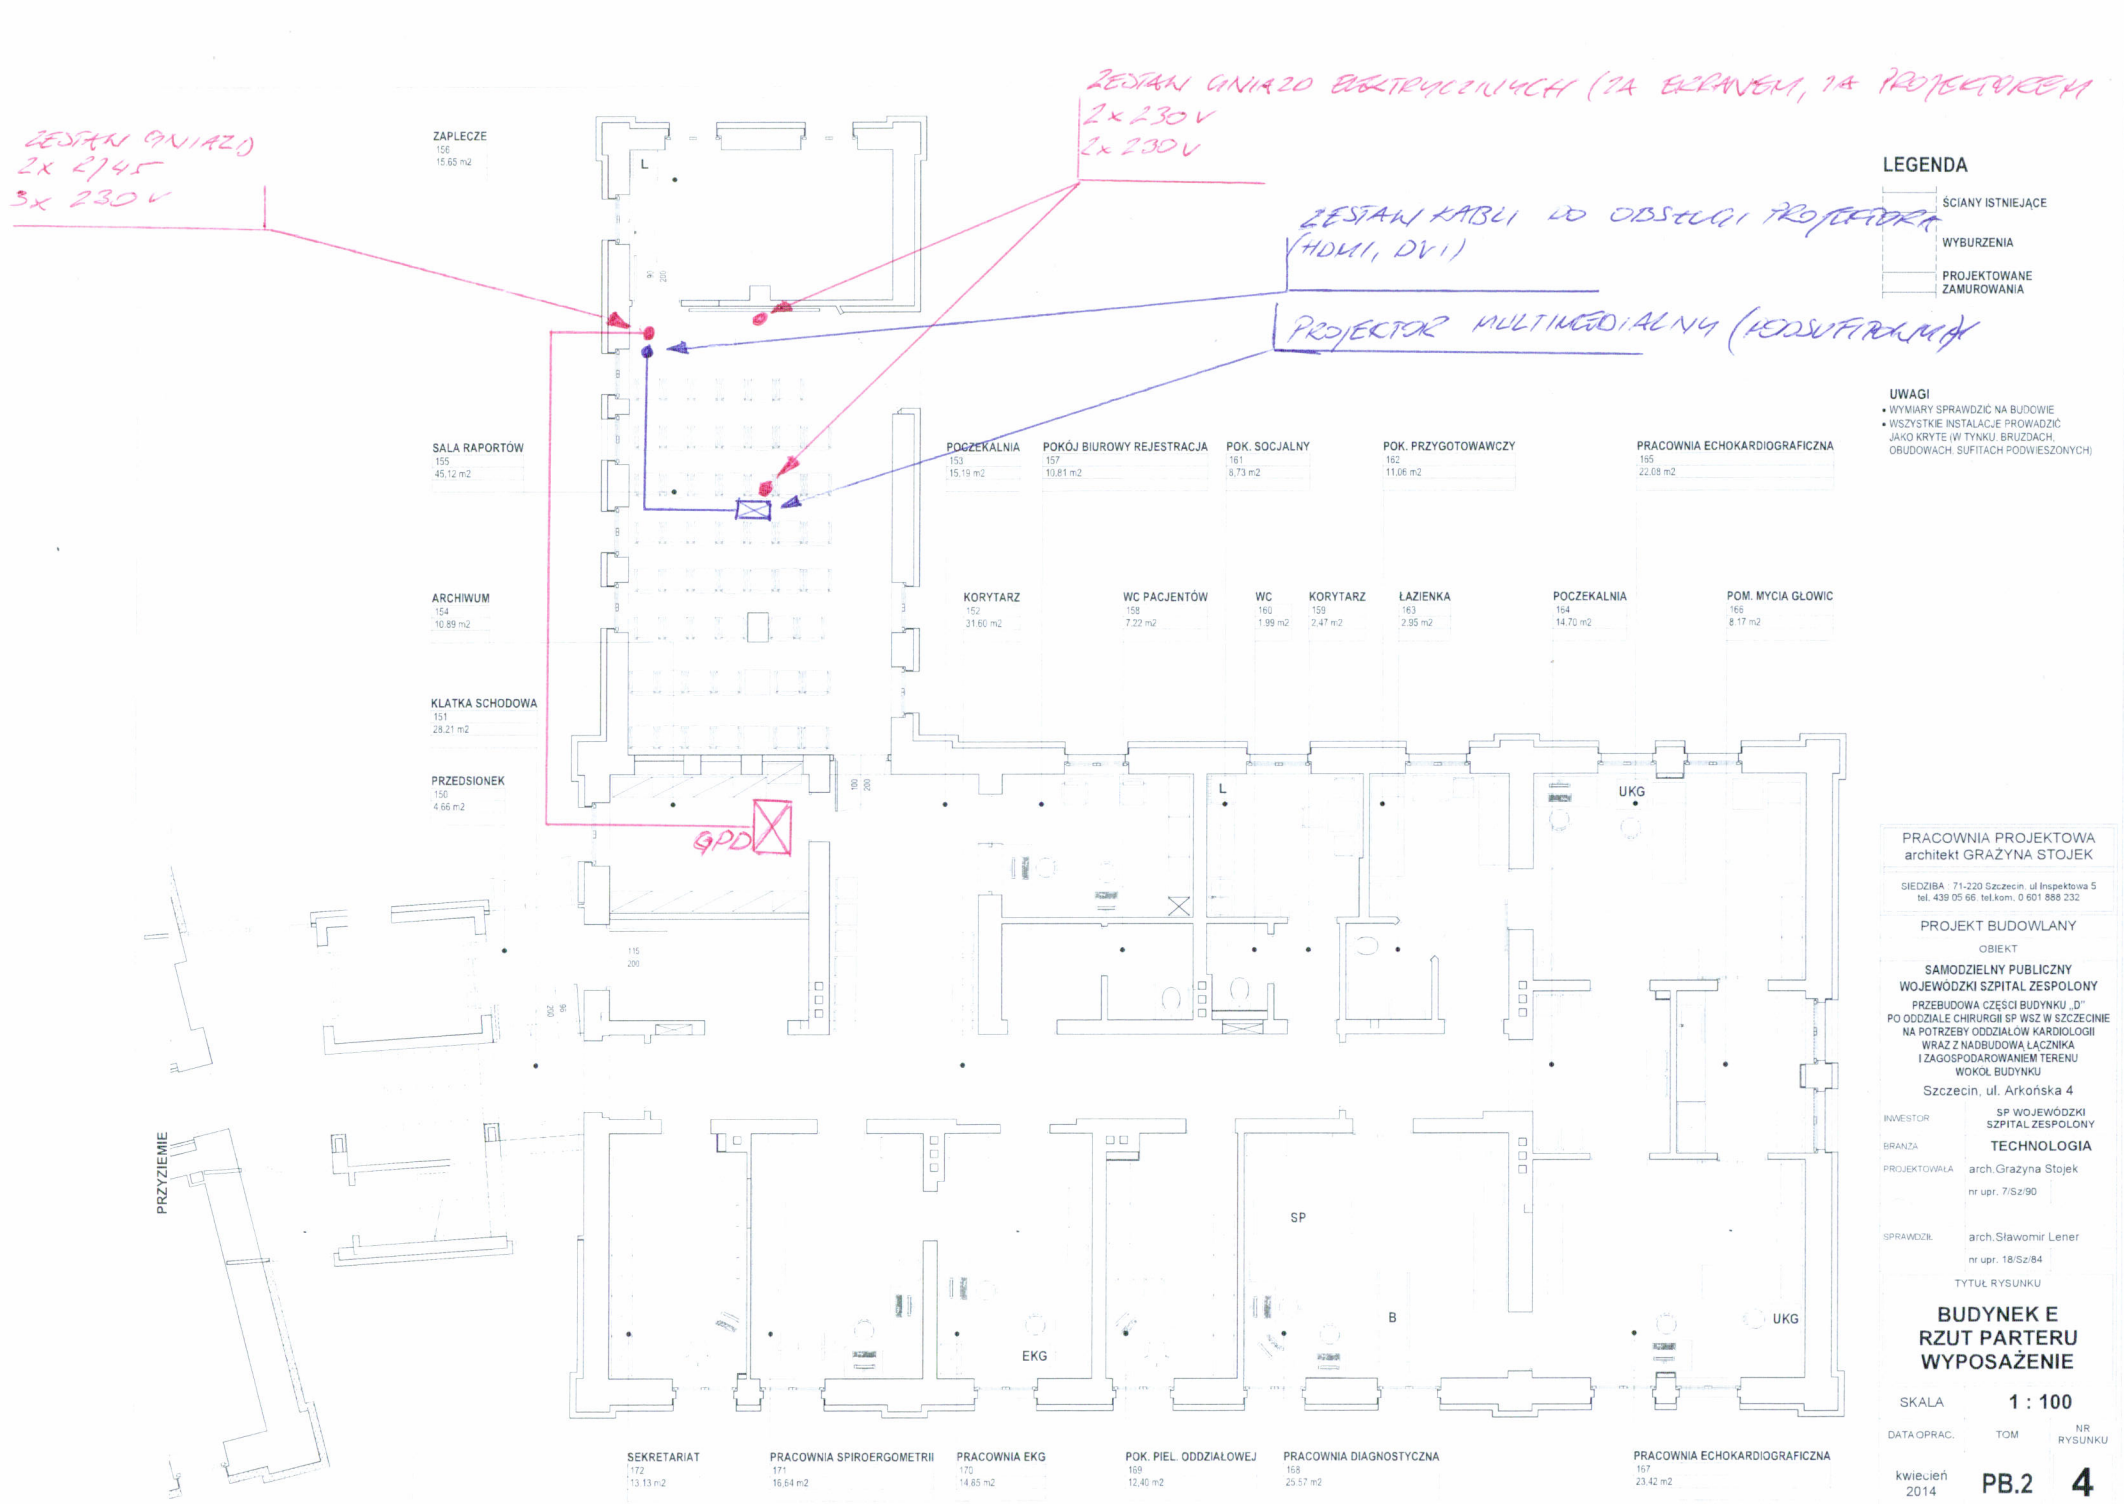


PRACOWNIA PROJEKTOWA
architekt GRAŻYNA STOJEK
SIEDZIBA : 71-220 Szczecin, ul Inspektowa 5
tel. 439 05 66, tel.kom. 0 601 888 232

PROJEKT BUDOWLANY

OBIEKT

**SAMODZIELNY PUBLICZNY WOJEWÓDZKI SZPITAL ZESPOLONY**

PRZEBUDOWA CZĘŚCI BUDYNKU „D" PO ODDZIALE CHIRURGII SP WSZ W SZCZECINIE NA POTRZEBY ODDZIAŁÓW KARDIOLOGII WRAZ Z NADBUDOWĄ ŁĄCZNIKA I ZAGOSPODAROWANIEM TERENU WOKÓŁ BUDYNKU

Szczecin, ul. Arkońska 4

| | |
|---|---|
| INWESTOR | SP WOJEWÓDZKI SZPITAL ZESPOLONY |
| BRANŻA | TECHNOLOGIA |
| PROJEKTOWAŁA | arch.Grażyna Stojek<br>nr upr. 7/Sz/90 |
| SPRAWDZIŁ | arch.Sławomir Lener<br>nr upr. 18/Sz/84 |

TYTUŁ RYSUNKU

# BUDYNEK E RZUT PARTERU WYPOSAŻENIE

| SKALA | 1 : 100 | |
|---|---|---|
| DATA OPRAC. | TOM | NR RYSUNKU |
| kwiecień 2014 | PB.2 | 4 |