


**ROZMIESZCZENIE HYDRANTÓW ZEWNĘTRZNYCH W SPWSZ**

<b>Lp.</b>	<b>Miejsce usytuowania hydrantów</b>	<b>Ilość szt.</b>	<b>TYP</b>	<b>UWAGI</b>
1.	Na drodze (kuchnia- dział tech.) -podziemny	1	DN 80	podziemny
2.	Przy budynku D (od strony kuchni)	1	DN 80	nadziemny
3.	Przy budynku J	1	DN 80	nadziemny
4.	Przy budynku D (park przed dojazdem do budynku D)	1	DN 80	nadziemny
5.	Przy schodach między budynkiem A i D	1	DN 80	nadziemny
6.	Przy budynku Laboratorium Centralne	1	DN 80	nadziemny
7.	Przy budynku C	1	DN 80	nadziemny
8.	Od strony ściany szczytowej budynku M	1	DN 80	nadziemny
9.	Przy budynku L (od strony magazynu gazów medycznych)	1	DN 80	nadziemny
	<b>Ogółem</b>	<b>9</b>	<b>x</b>	<b>x</b>

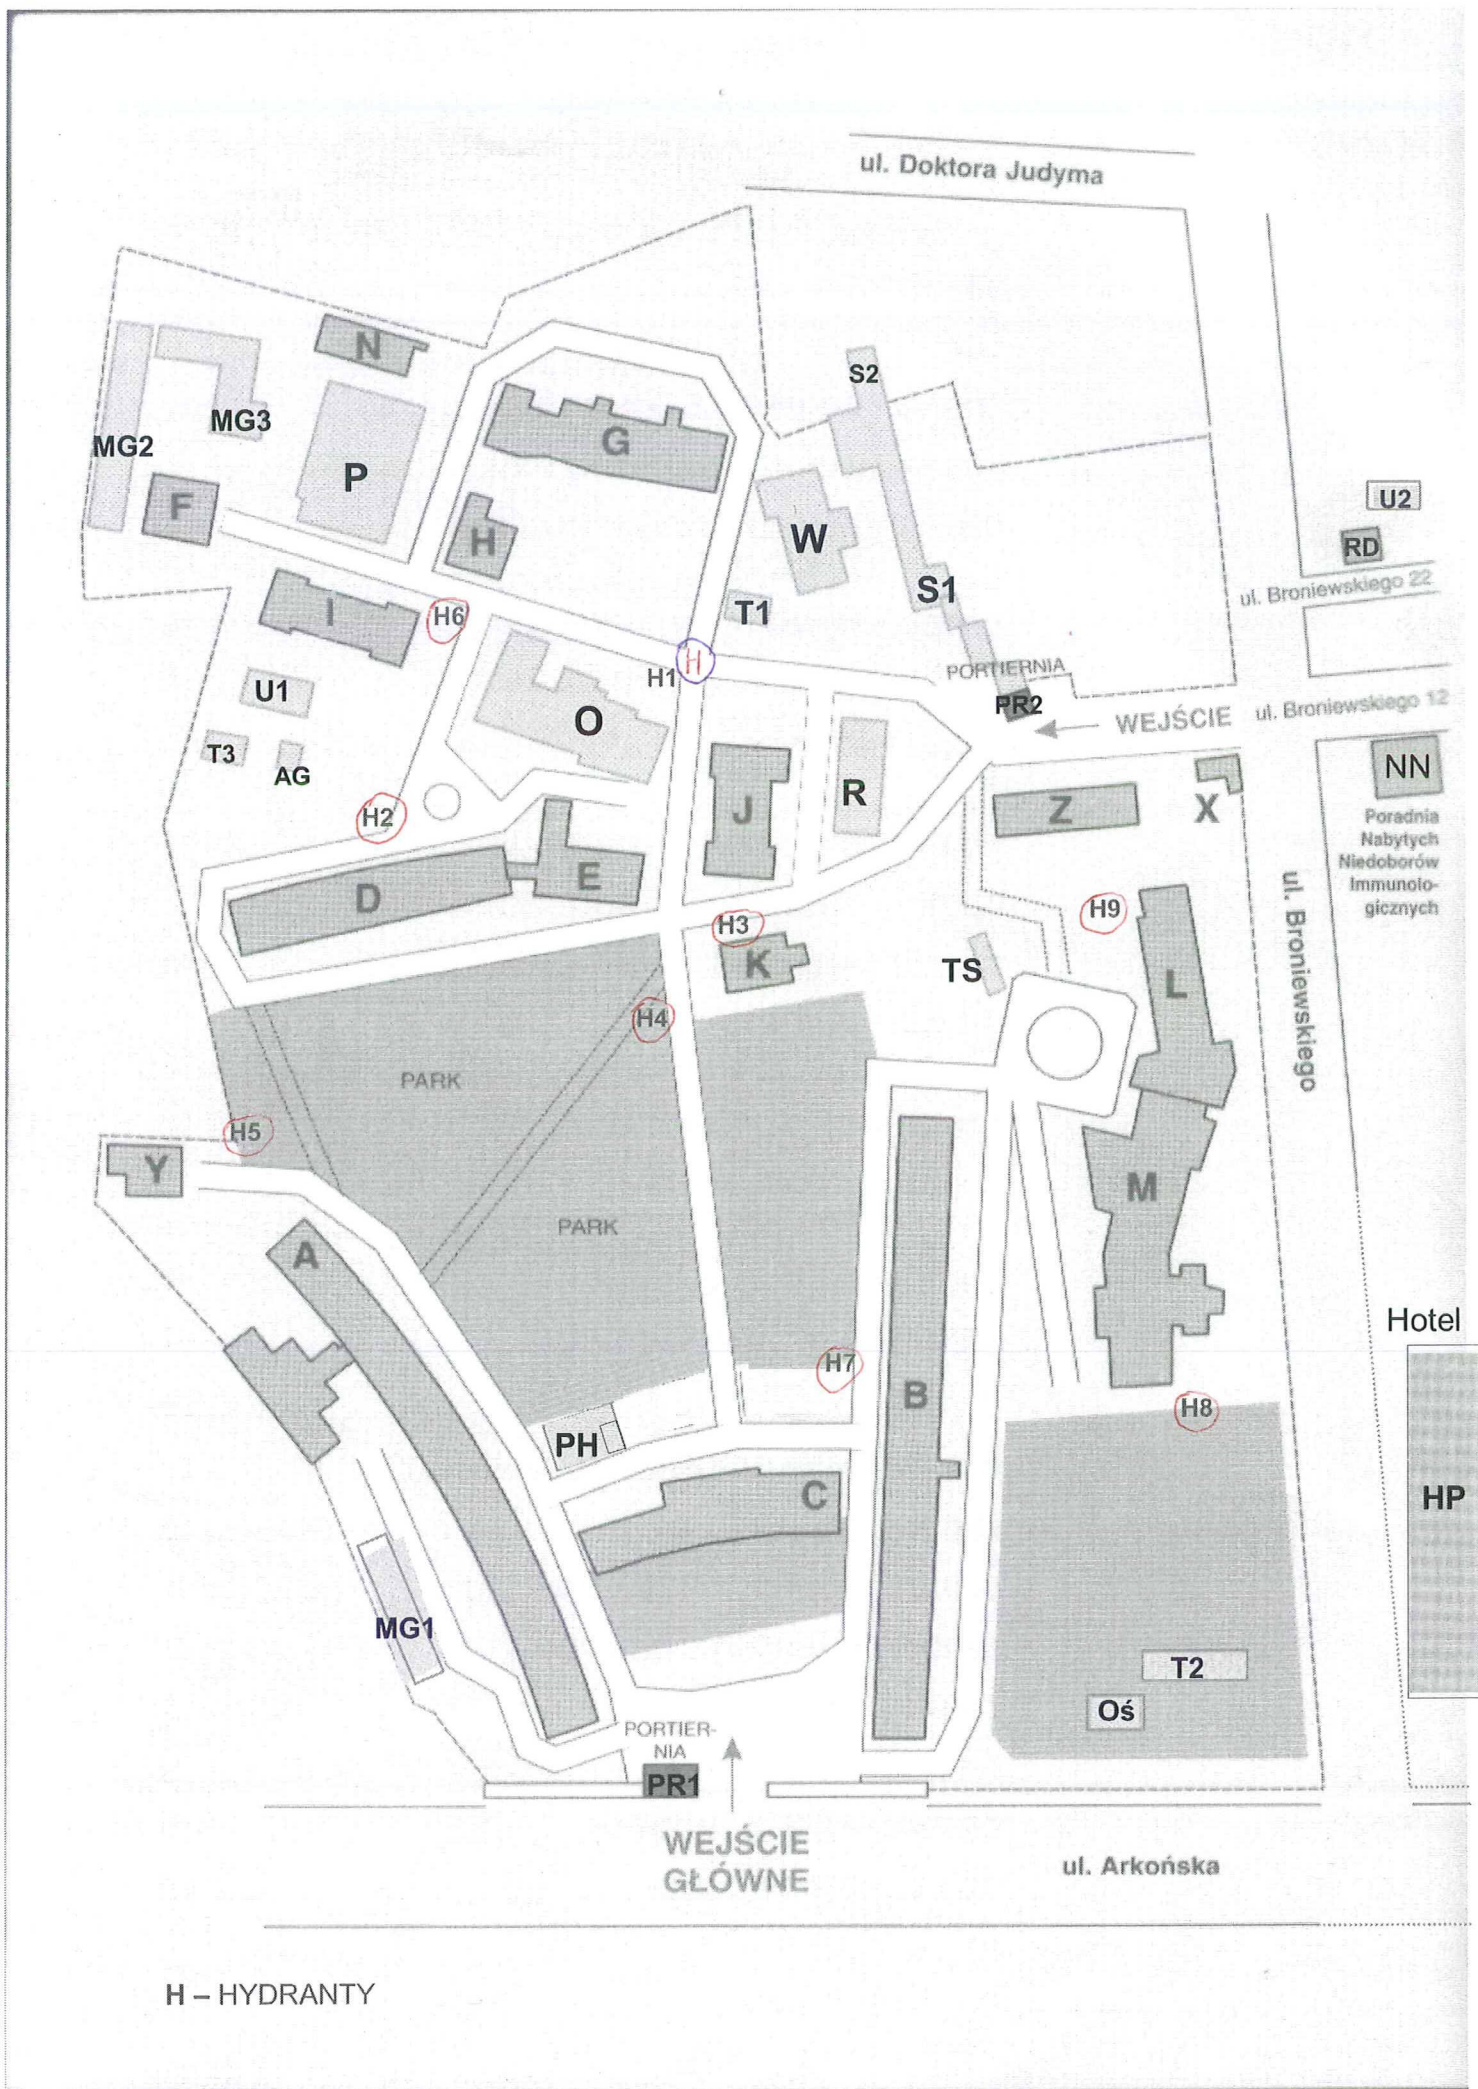

H - HYDRANTY