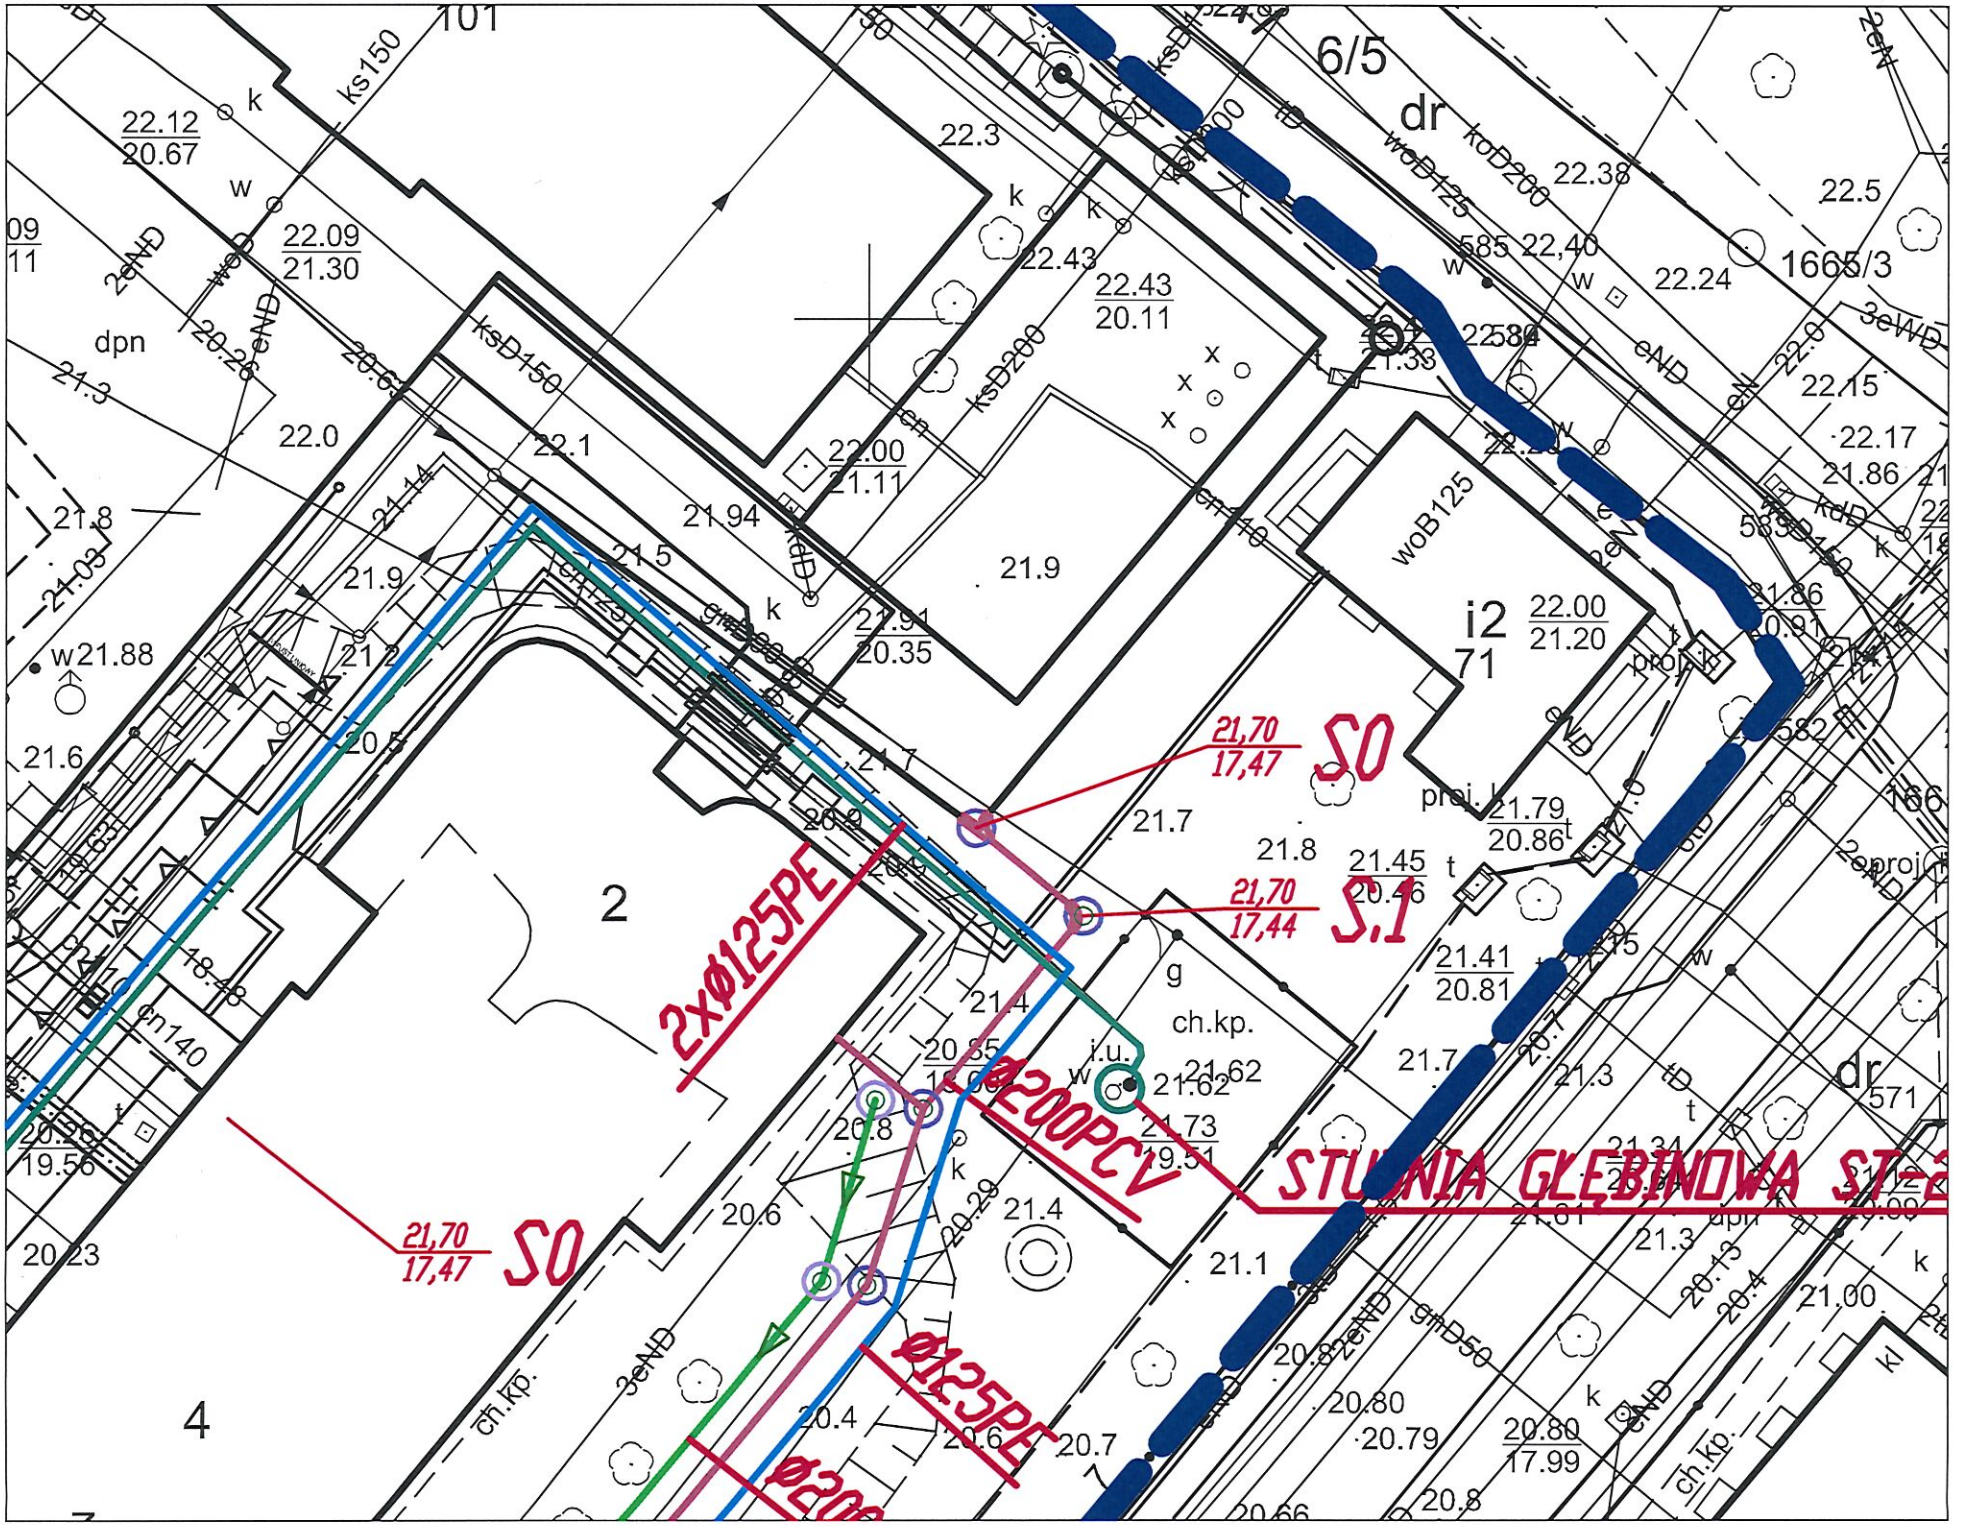
2x Ø125PE
Ø200PCV
Ø125PE
STUDNIA GŁĘBINOWA ST-2
21,70
17,47
SO
21,70
17,44
S.1
21,70
17,47
SO
2
4
i2
71
6/5
dr
1665/3
101
woB125
ksD200
ksD150
ksD125
ksD50
ch.kp.
dpn
proj.k
i.u.