


RZUT POZIOMY WĘZŁA CIEPŁEGO

GLÓWNY ENERGETYK
SPWISZ
mgr inż. Henryk Sroka

ZGODNIE Z UWAGĄ NA SCHEMACIE ②
WYSOKIE RENEWELUJĄ WYKŁADNIKI DO
MONTAŻU ODSTRONILI (ZST POWROT I WENTYLACJA)
NA KOLEKTORZE Ciepła WENT. KLIM.
I MONTAŻU DOŁY

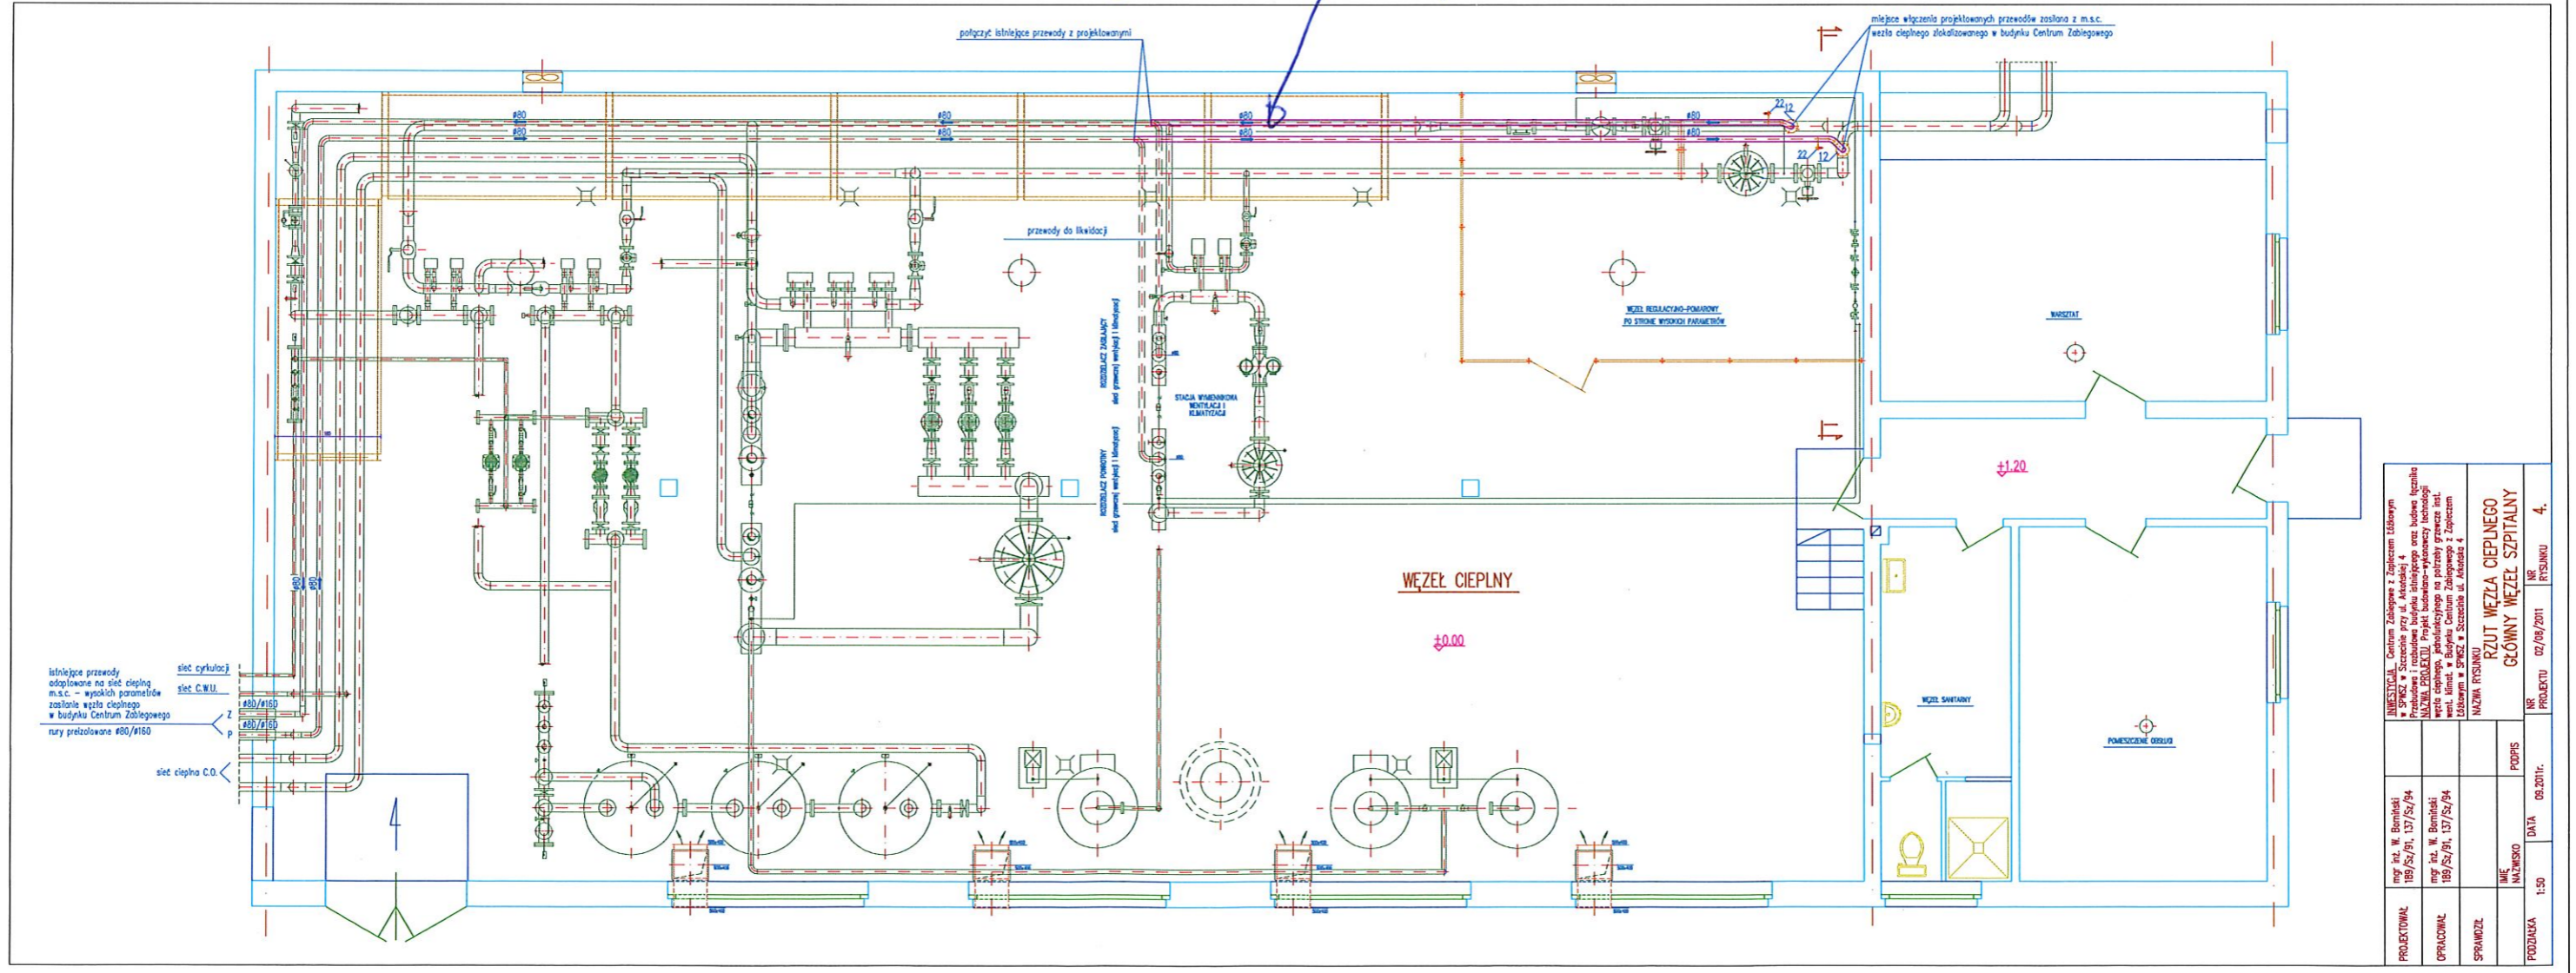

PROJEKTOWAŁ	mgr inż. W. Baniński 199/Sz/91, 137/Sz/94	INWESTOR	Centrum Zabiegowe z Zajściem Lidoowym w SPWISZ w Szczecinie przy ul. Anielskiej 4
OPRACOWAŁ	mgr inż. W. Baniński 199/Sz/91, 137/Sz/94	NAZWA PROJEKTU	Węzeł ciepłowny zlokalizowany w budynku Centrum Zabiegowego
SPRAWDZIŁ		WZROSTAJĄCY	Węzeł ciepłowny, pobierający ciepło na potrzeby grzewcze iat. wzrost. klimat. w Szpitalu Centrum Zabiegowego z Zajściem Lidoowym w SPWISZ w Szczecinie ul. Anielskiej 4
PODZIAŁA	1:50	DATA	02/09/2011
		IMIE I NAZWISKO	PODPIS
		NAZWA RYSUNKU	RZUT WĘZŁA CIEPŁEGO GLÓWNY WĘZEL SZPITALNY
		NR PROJEKTU	02/09/2011
		NR RYSUNKU	4.