



## PRZEKRÓJ 1:20

## WIDOK 1:20

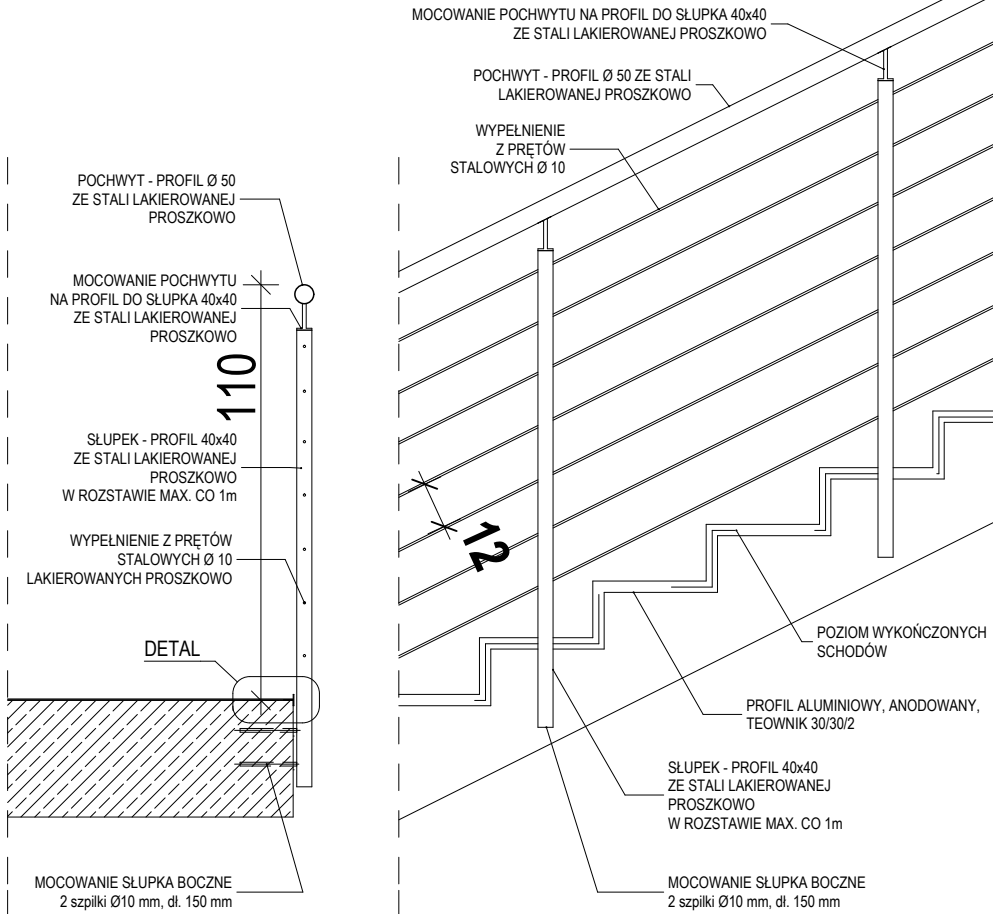

## DETAL 1:2

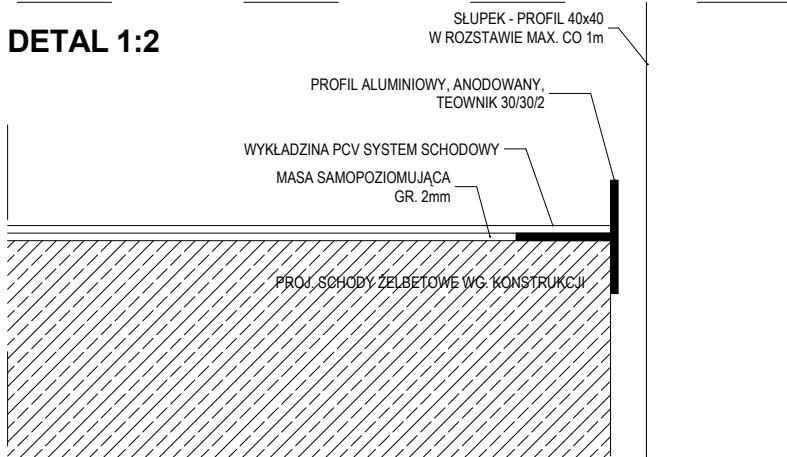

## UWAGI

- balustradę wykonać jako systemową zgodnie z załączonym schematem ( balustrada ze stali lakierowanej proszkowo z wypełnieniami z płaskowników stalowych lakierowanych proszkowo, mocowanie balustrady boczne do stopni lub podestu, wykonanie: słupki 40x40mm w odstępach max. 1m, pochwyty 40x40mm, płaskowniki 6 mm w odstępach max. co 12cm).
- pochwyty przyściennie wykonać z profilu Ø 50 mm, mocować na systemowym łączniku do ściany;
- teownik aluminiowy zabezpieczający półki schodów przed zaciekaniami, wklejać bezpośrednio pod wykładzinę PCV;
- na spocznikach balustrady stalowe oraz zabezpieczenie z teowników aluminiowych wykonać analogicznie

PRACOWNIA PROJEKTOWA  
architekt GRAŻYNA STOJEK

SIEDZIBA: 71-220 Szczecin, ul. Inspektowa 5  
tel.kom. 601 888 232, e-mail: g.stojek@o2.pl

PROJEKT WYKONAWCZY

OBIEKT

SAMODZIELNY PUBLICZNY WOJEWÓDZKI  
SZPITAL ZESPOLONY W SZCZECINIE

PRZEBUDOWA I PIĘTRA BUDYNKU "A"  
NA POTRZEBY ROZSZERZENIA BAZY  
ŁÓŻKOWEJ ODDZIAŁU GERIATRII  
I PRZEWLEKLE CHORYCH

Szczecin, ul. Arkońska 4

INWESTOR  
SPWSZ W SZCZECINIE  
UL. ARKOŃSKA 4

BRANŻA  
ARCHITEKTURA

PROJEKTOWAŁA  
arch. Grażyna Stojek  
nr upr. 7/Sz/90

OPRACOWAŁ  
arch. Maciej Stojek

TYTUŁ RYSUNKU

**BALUSTRADA  
SCHODOWA**

SKALA  
**1:20 / 1:2**

DATA OPRAC.  
TOM NR  
RYSUNKU

październik  
2017 **PW.1** **21**