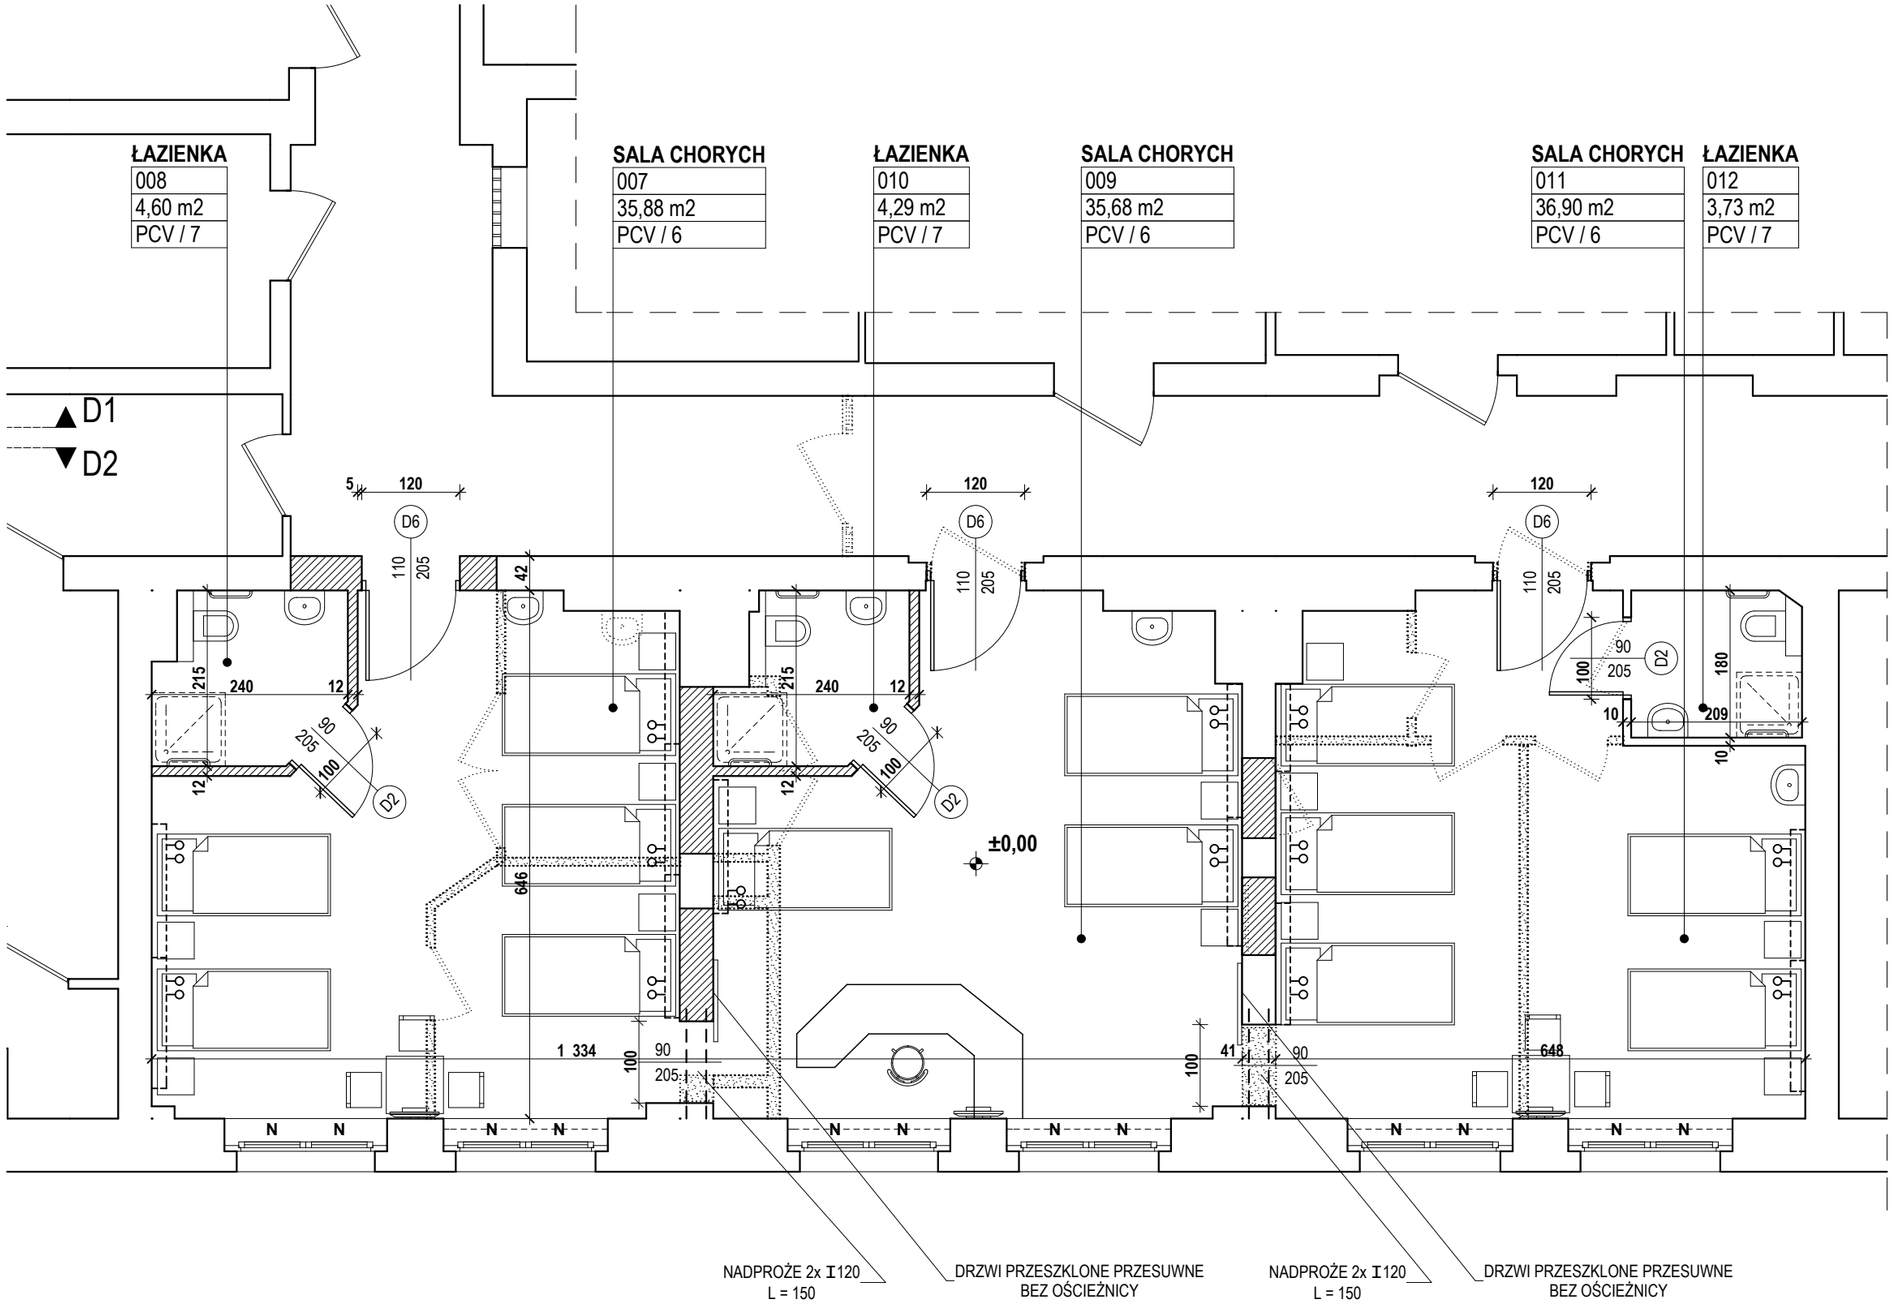

LEGENDA

- ŚCIANY ISTNIEJĄCE
- WYBURZENIA
- PROJEKTOWANE ŚCIANY I ZAMUROWANIA

UWAGI

- WYMIARY SPRAWDZIĆ NA BUDOWIE
- WSZYSTKIE INSTALACJE PROWADZIĆ JAKO KRYTE (W TYNKU, BRUZDACH, OBUDOWACH, SUFITACH PODWIESZONYCH)

PRACOWNIA PROJEKTOWA
architekt GRAŻYNA STOJEK

SIEDZIBA: 71-220 Szczecin, ul. Inspektowa 5
tel.kom. 601 888 232, e-mail: g.stojek@o2.pl

PROJEKT WYKONAWCZY

OBIEKT

SAMODZIELNY PUBLICZNY WOJEWÓDZKI SZPITAL ZESPOLONY - LOKALIZACJA SOKOŁOWSKIEGO

PRZEBUDOWA CZĘŚCI PIWNICZNEJ ORAZ KLATKI SCHODOWEJ Z POMIESZCZENIAMI PRZYLEGŁYMI NA KAŻDEJ KONDYGNACJI W SKRZYDLE ZACHODNIM BUDYNKU GŁÓWNEGO

70-891 Szczecin, ul. A. Sokołowskiego 11

INWESTOR	**SPWSZ W SZCZECINIE UL. ARKOŃSKA 4**
BRANŻA	**ARCHITEKTURA KONSTRUKCJA**
PROJEKTOWAŁA	arch.Grażyna Stojek
	nr upr. 7/Sz/90
PROJEKTOWAŁ	dr inż. Stefan Nowaczyk
	nr upr. 74/Sz/78

TYTUŁ RYSUNKU

RZUT PARTERU KOREKTA

SKALA	1 : 75	
DATA OPRAC.	TOM	NR RYSUNKU
marzec 2019	PW.1/k	3a