



ZBIORNIK RETENCYJNY OZN. ZR-4

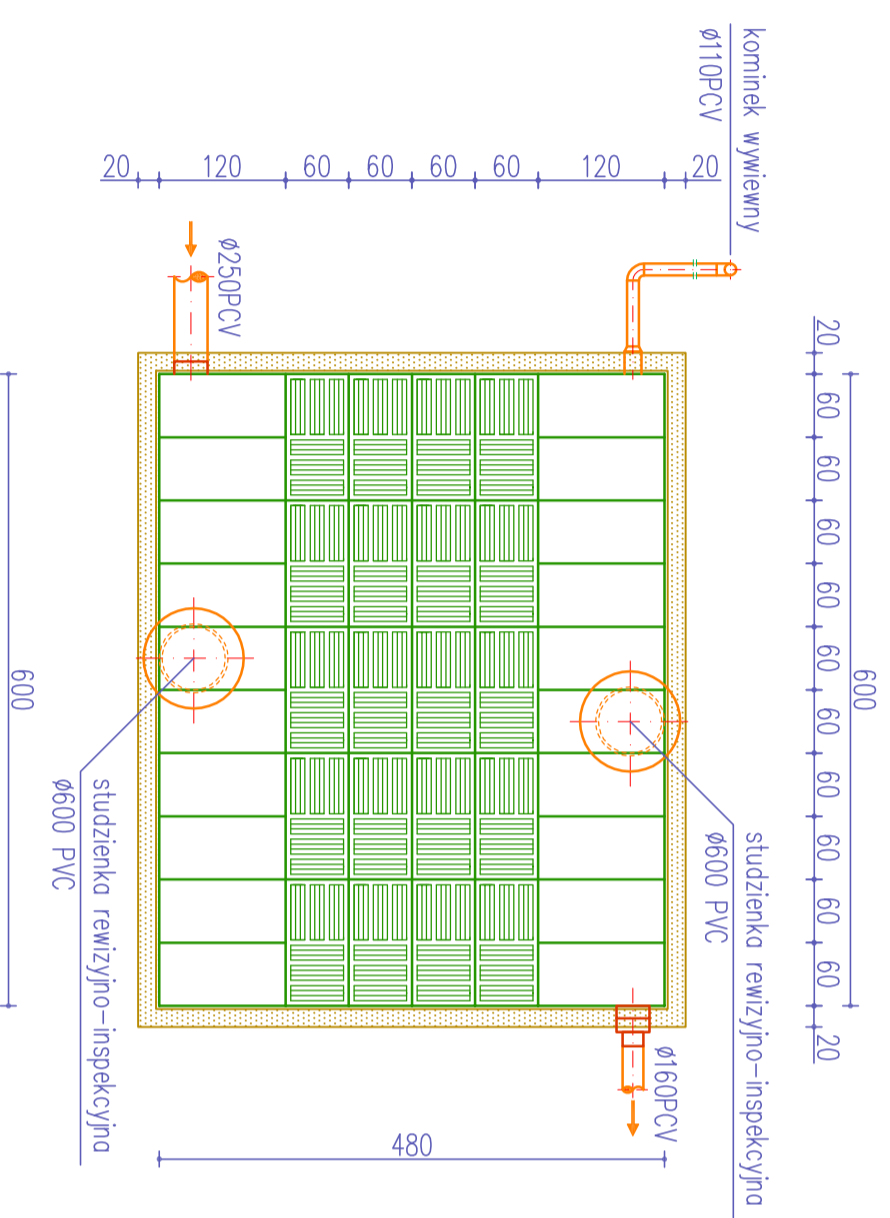



Ilość skrzynek dla zbiornika ZR-3B – 40szt

PRZEKRÓJ B-B

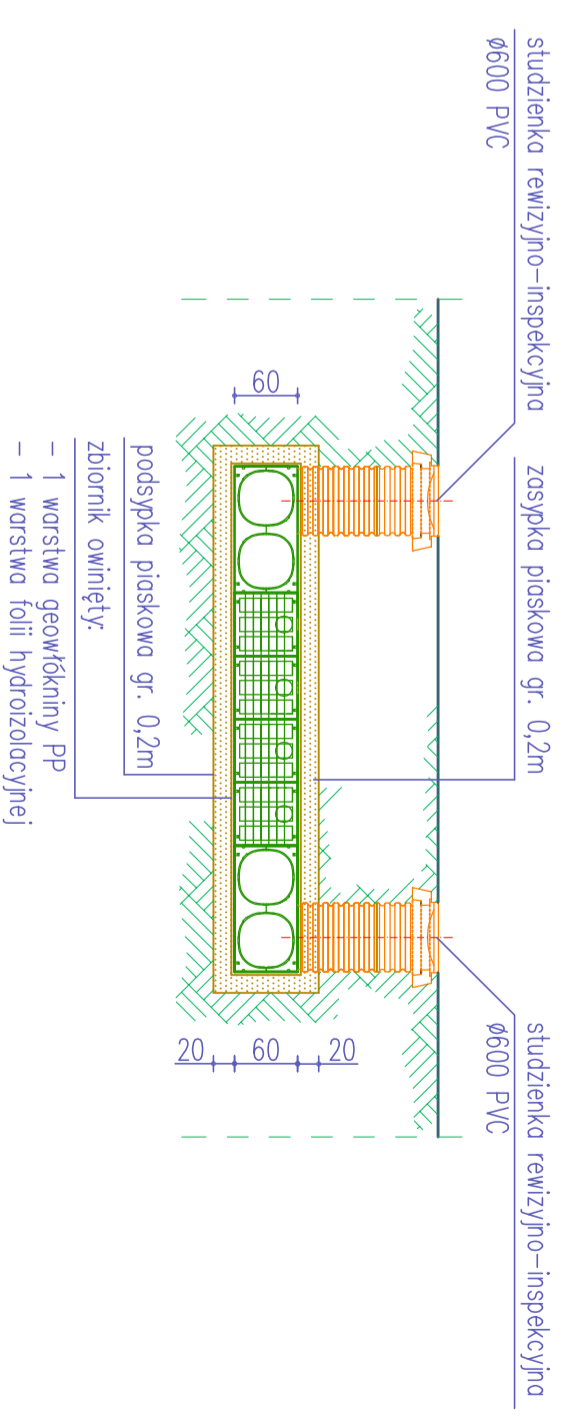

PRZEKRÓJ A-A

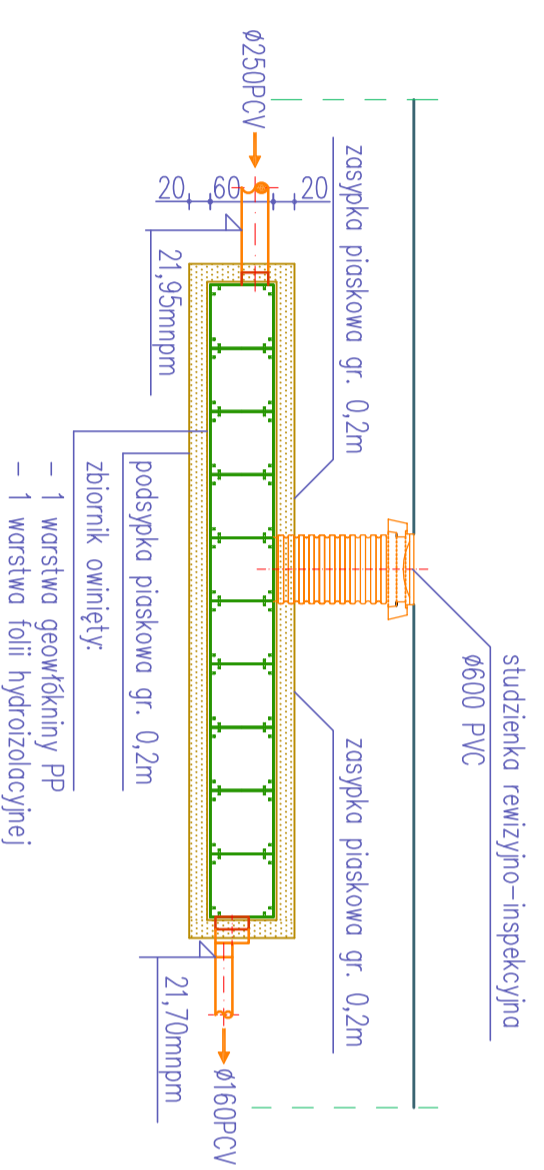

 FASADA SP.C. FASADA Sp. C. Włodzimierz Bornański Hanna Bornańska 71-531 Szczecin, ul. Nieduża 50/10, tel/fax 091 4228757 e-mail: fasadd@spol.com.pl		Przebudowa i modernizacja głębinnego ujęcia wody wraz ze stacją uzdatniania wody i hydrofornią oraz zewnętrznej instalacji wodociągowej, sieci kanalizacji sanitarnej i deszczowej w SPWSZ w Szczecinie Samodzielny Publiczny Wojewódzki Szpital Zespolony ul. Arkońska 4, 71-455 Szczecin Teren Samodzielnego Publicznego Wojewódzkiego Szpitala Zespolonego Projekt budowlany przebudowy zewnętrznej instalacji wodociągowej, kanalizacji sanitarnej i deszczowej w SPWSZ w Szczecinie		Nr umowy EZP/221/ 58/2017 Data 11-2017 Skala 1:100	
Temat rysunku SCHEMAT ZABUDOWY ZBIORNIKA RETENCYJNEGO OZN. ZR-4 RZUT, PRZEKROJE A-A, B-B		Nr rysunku 11			
T E C H N O L O G I A					
Branża Projektowca mgr inż. Włodzimierz Bornański mgr inż. Mirosław Smok inż. Przemysław Kaleszko mgr inż. Tomasz Kuciak		Podpis mgr inż. Wojciech Skowron		Nr uprawnień budowlanych 189/Sz/91, 137/Sz/94 LBS/0065/PWOS/09 LBS/0065/PWOS/09 ZAP/0012/PWOS/04	
Nr uprawnień budowlanych 8/Sz/2000		Podpis		Nr uprawnień budowlanych	