ZBIORNIK RETENCYJNY OZN. ZR–1A

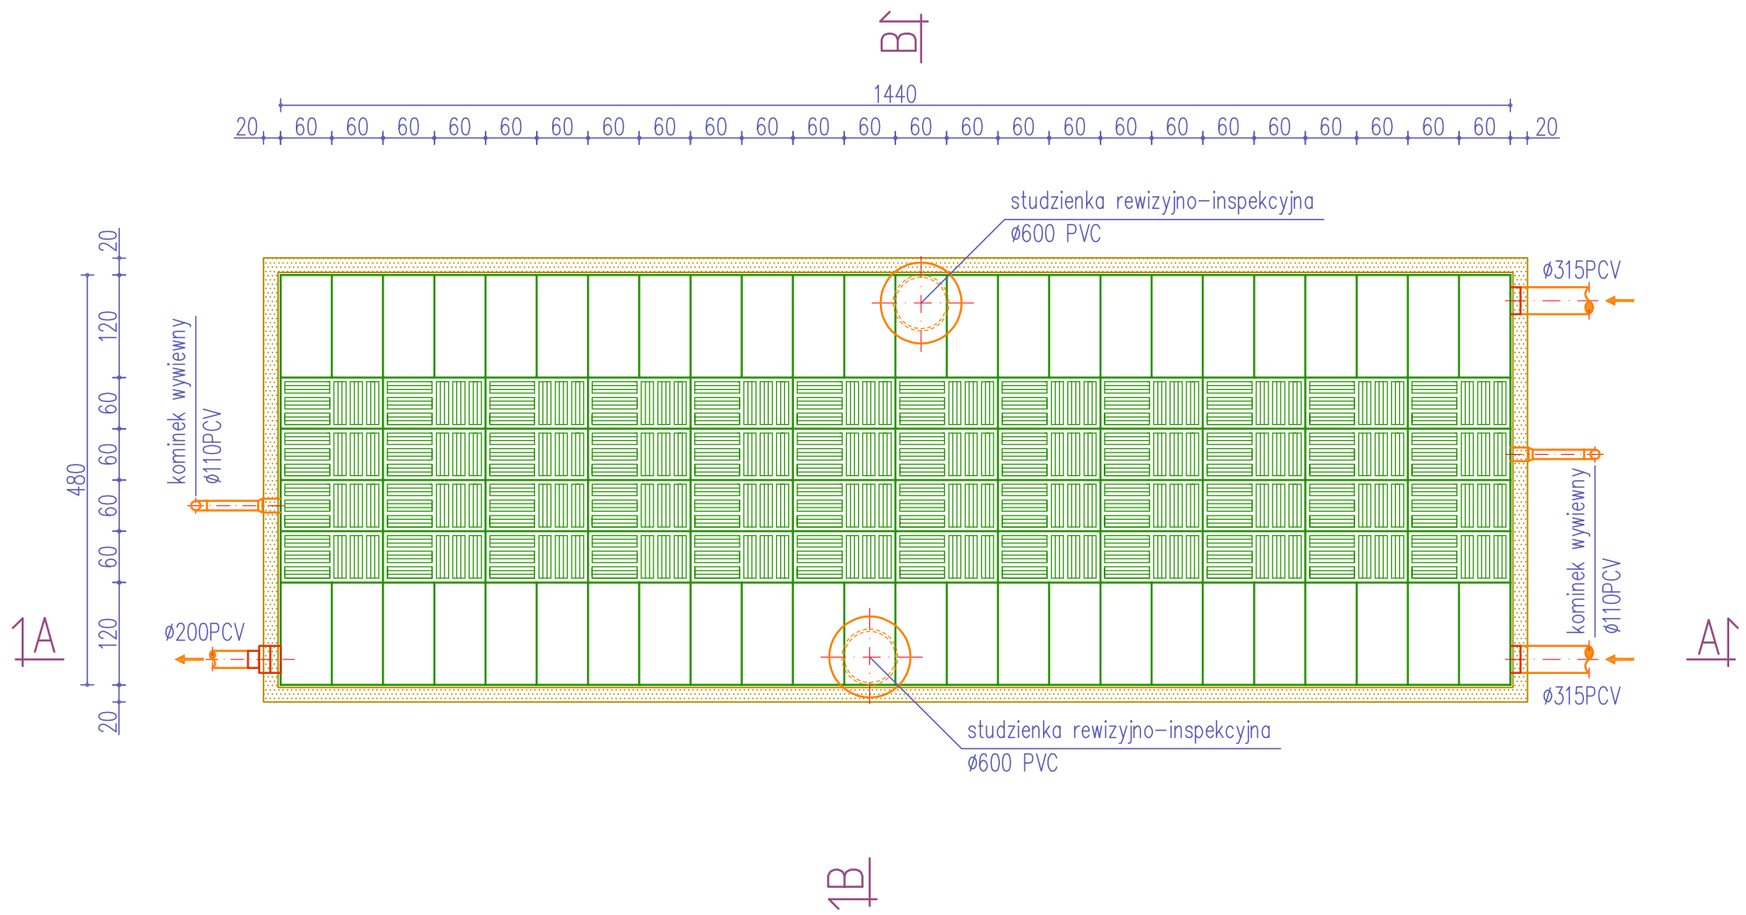

Ilość skrzynek dla zbiornika ZR–1A – 96szt

PRZEKRÓJ B–B

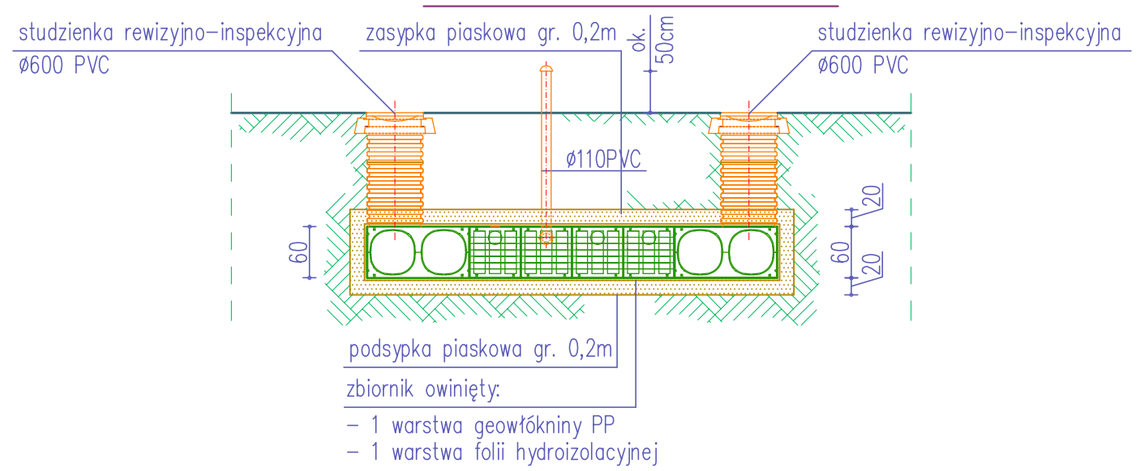

PRZEKRÓJ A–A

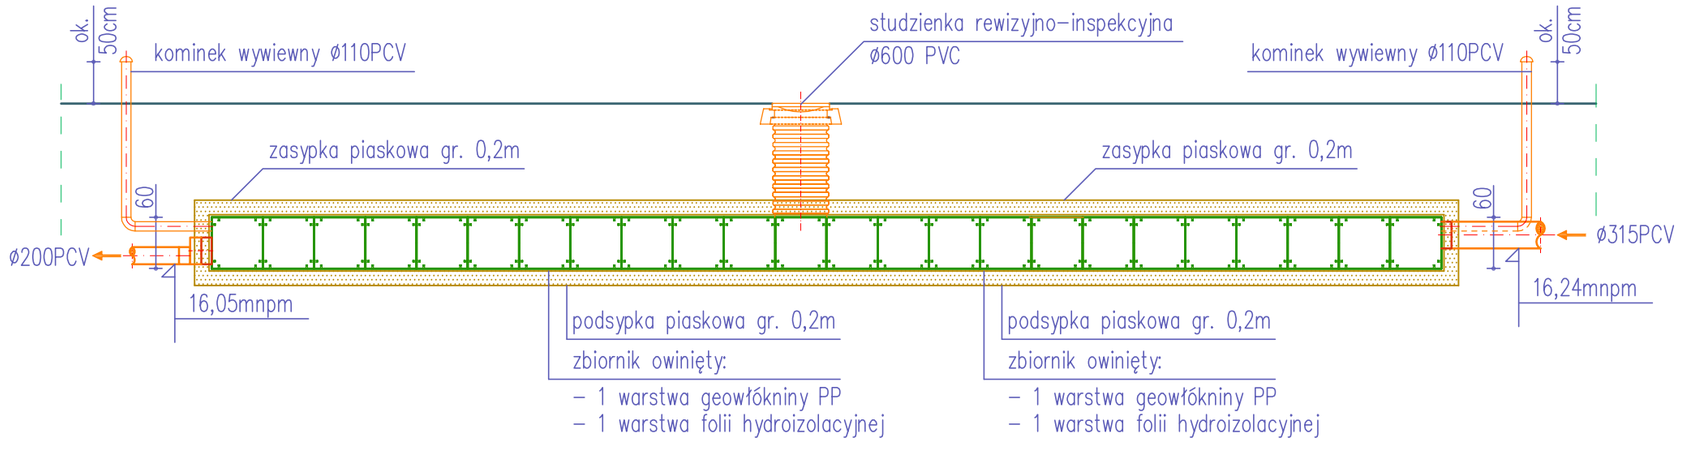

FASADA Sp. C. Włodzimierz Borniński Hanna Bornińska
71–531 Szczecin, ul. Nieduża 30/10, tel/fax 091 4228757
FASADA SP.C. e–mail: fasada@espol.com.pl

Temat	Przebudowa i modernizacja głębinowego ujęcia wody wraz ze stacją uzdatniania wody i hydrofornią oraz zewnętrznej instalacji wodociągowej, sieci kanalizacji sanitarnej i deszczowej w SPWSZ w Szczecinie	Nr umowy EZP/221/58/2017
Adres	Samodzielny Publiczny Wojewódzki Szpital Zespolony ul. Arkońska 4, 71–455 Szczecin	Data 11–2017
Obiekt	Teren Samodzielnego Publicznego Wojewódzkiego Szpitala Zespolonego	Skala 1:100
Stadium Nazwa projektu	Projekt budowlany przebudowy zewnętrznej instalacji wodociągowej, kanalizacji sanitarnej i deszczowej w SPWSZ w Szczecinie	
Treść rysunku	SCHEMAT ZABUDOWY ZBIORNIKA RETENCYJNEGO OZN. ZR–1A RZUT, PRZEKROJE A–A, B–B	Nr rysunku 5
Branża	TECHNOLOGIA	

Projektował	Nr uprawnień budowlanych	Podpis	Sprawdził	Nr uprawnień budowlanych	Podpis
mgr inż. Włodzimierz Borniński	189/Sz/91, 137/Sz/94		mgr inż. Wojciech Skowron	8/Sz/2000	
mgr inż. Mirosław Smok	LBS/0065/PWOS/09				
inż. Przemysław Kobeszko	LBS/0065/PWOS/09				
mgr inż. Tomasz Kuciak	ZAP/0012/PWOS/04				