



ZBIORNIK RETENCYJNY OZN. ZR-1B

1440

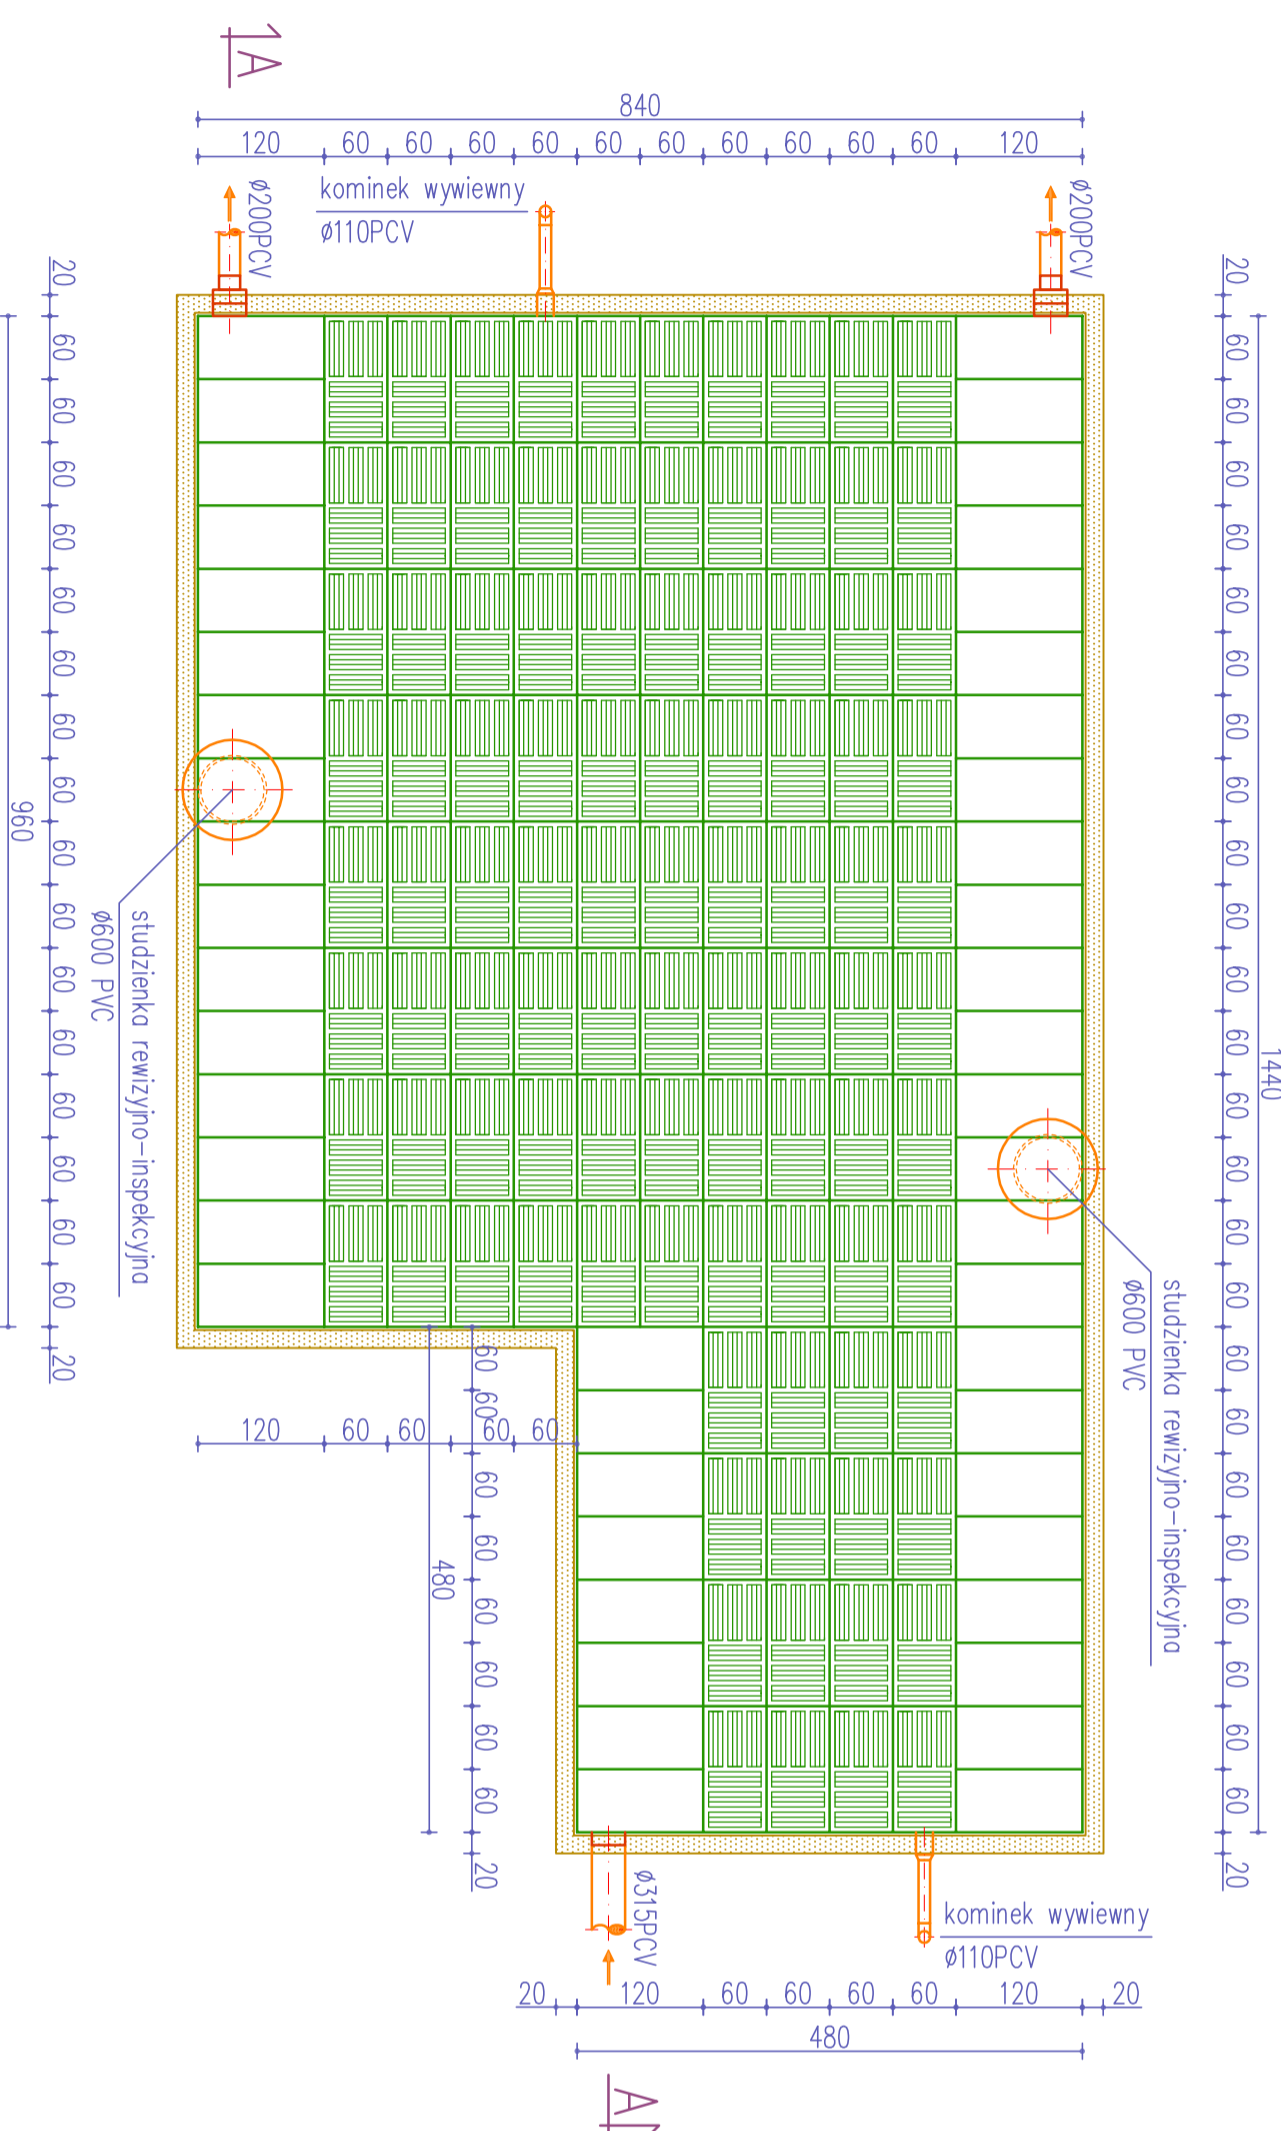


Ilość skrzynek dla zbiornika ZR-1B – 144szt

PRZEKRÓJ B-B

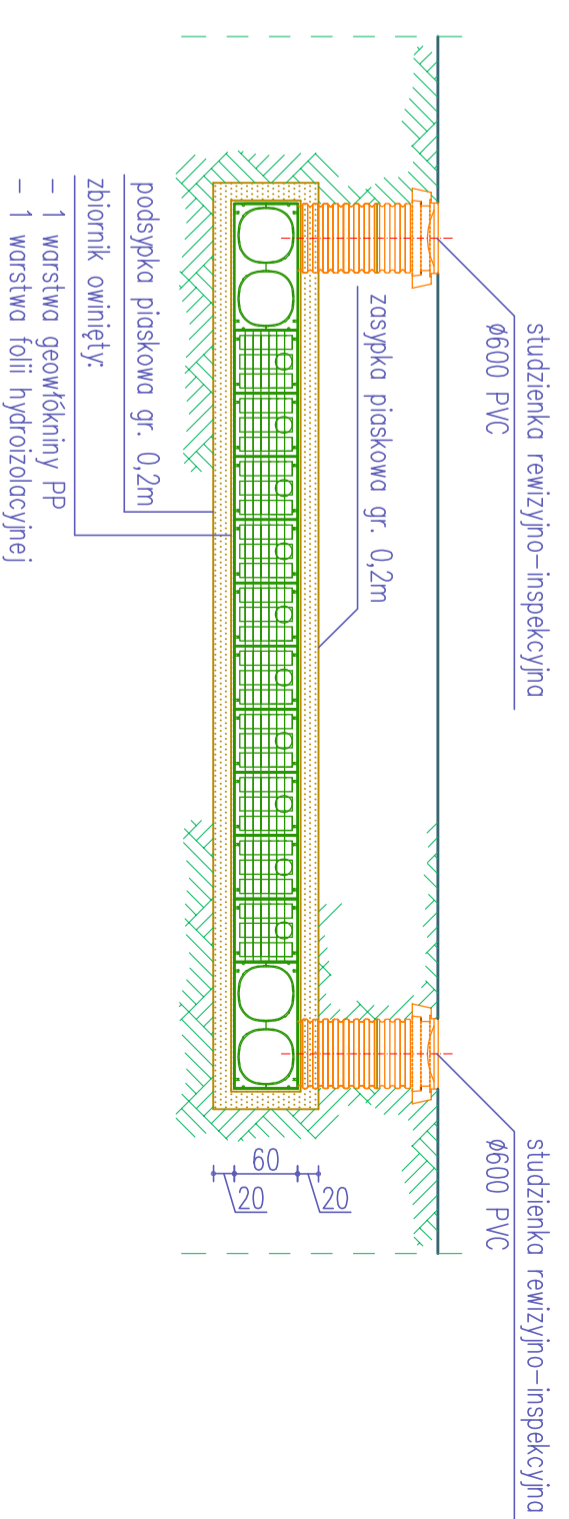

PRZEKRÓJ A-A

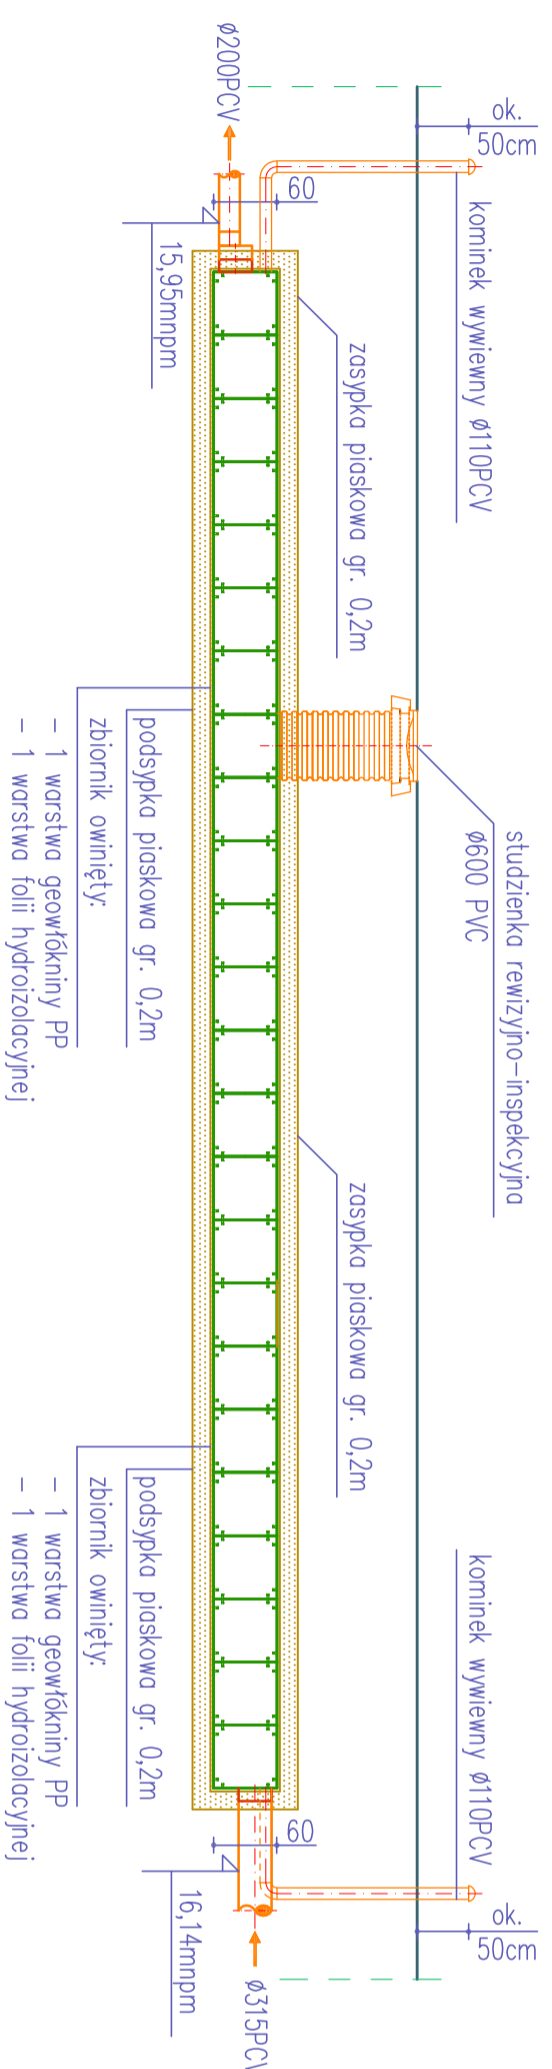

FASADA SP.C. FASADA Sp. C. Włodzimierz Borniński Hanna Bornińska 71-531 Szczecin, ul. Nieduża 30/10, tel/fax 091 4228757 e-mail: fasadd@spol.com.pl		Nr umowy EZP/221/ 58/2017	
Adres Samodzielny Publiczny Wojewódzki Szpital Zespolony ul. Arkowska 4, 71-455 Szczecin		Data 11-2017	
Obiekt Teren Samodzielnego Publicznego Wojewódzkiego Szpitala Zespolonego		Skala 1:100	
Nazwa projektu Projekt budowlany przebudowy zewnętrznej instalacji wodociągowej, sieci kanalizacji sanitarnej i deszczowej w SPWSZ w Szczecinie			
Temat rysunku SCHEMAT ZABUDOWY ZBIORNIKA RETENCYJNEGO OZN. ZR-1B RZUT, PRZEKROJE A-A, B-B			
Branża Projektował mgr inż. Włodzimierz Borniński mgr inż. Mirosław Smok inż. Przemysław Kabeszko mgr inż. Tomasz Kuciek		T E C H N O L O G I A Podpis mgr inż. Wojciech Skowron	
Nr uprawnień budowlanych 189/Sz/91, 137/Sz/94 LBS/0065/PWOS/09 LBS/0065/PWOS/09 ZAP/0012/PWOS/04		Nr uprawnień budowlanych 8/Sz/2000	
Podpis		Podpis	
Podpis		Podpis	
Podpis		Podpis	