



# ZBIORNIK RETENCYJNY OZN. ZR-2B

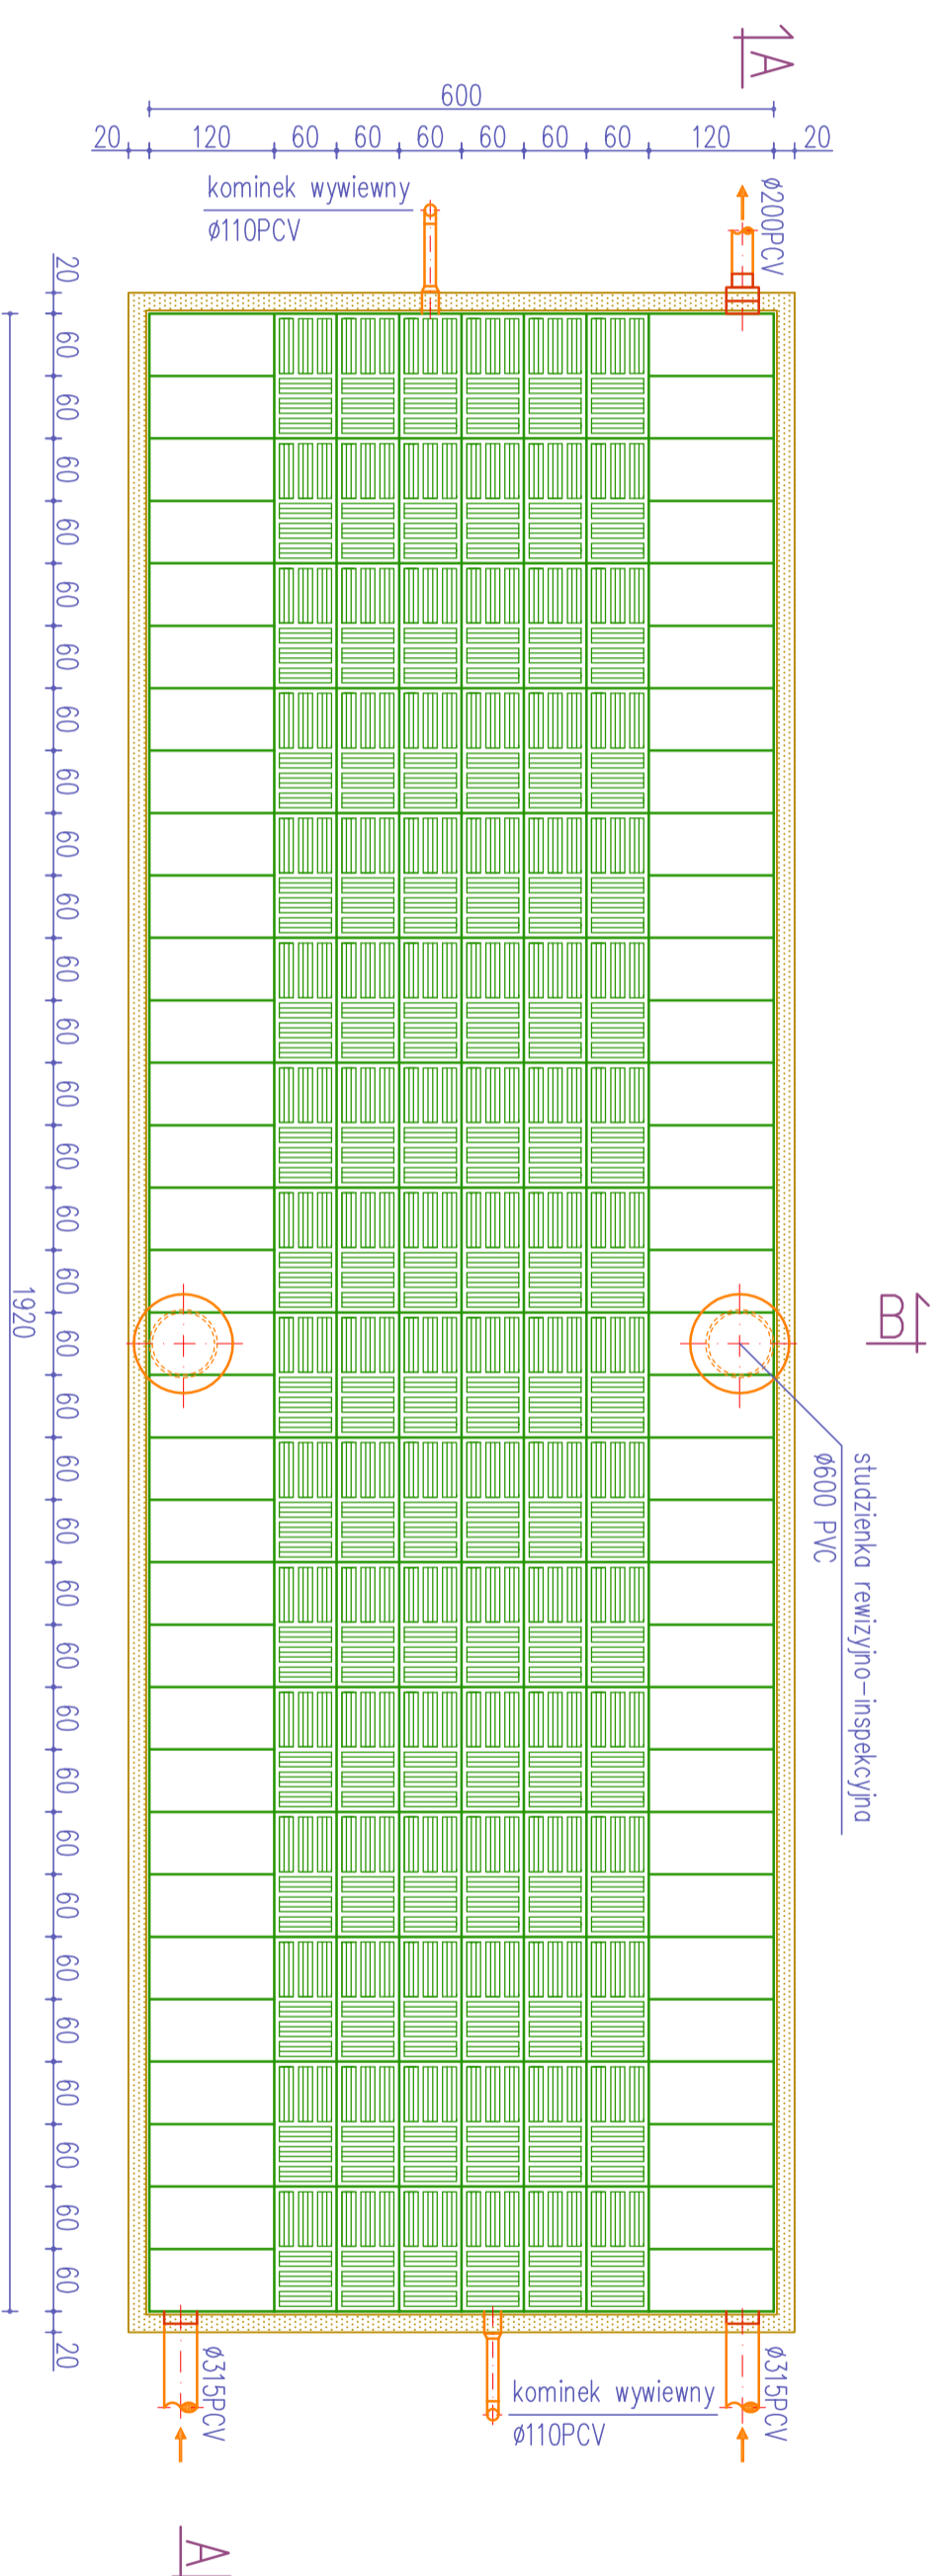


## PRZEKRÓJ A-A

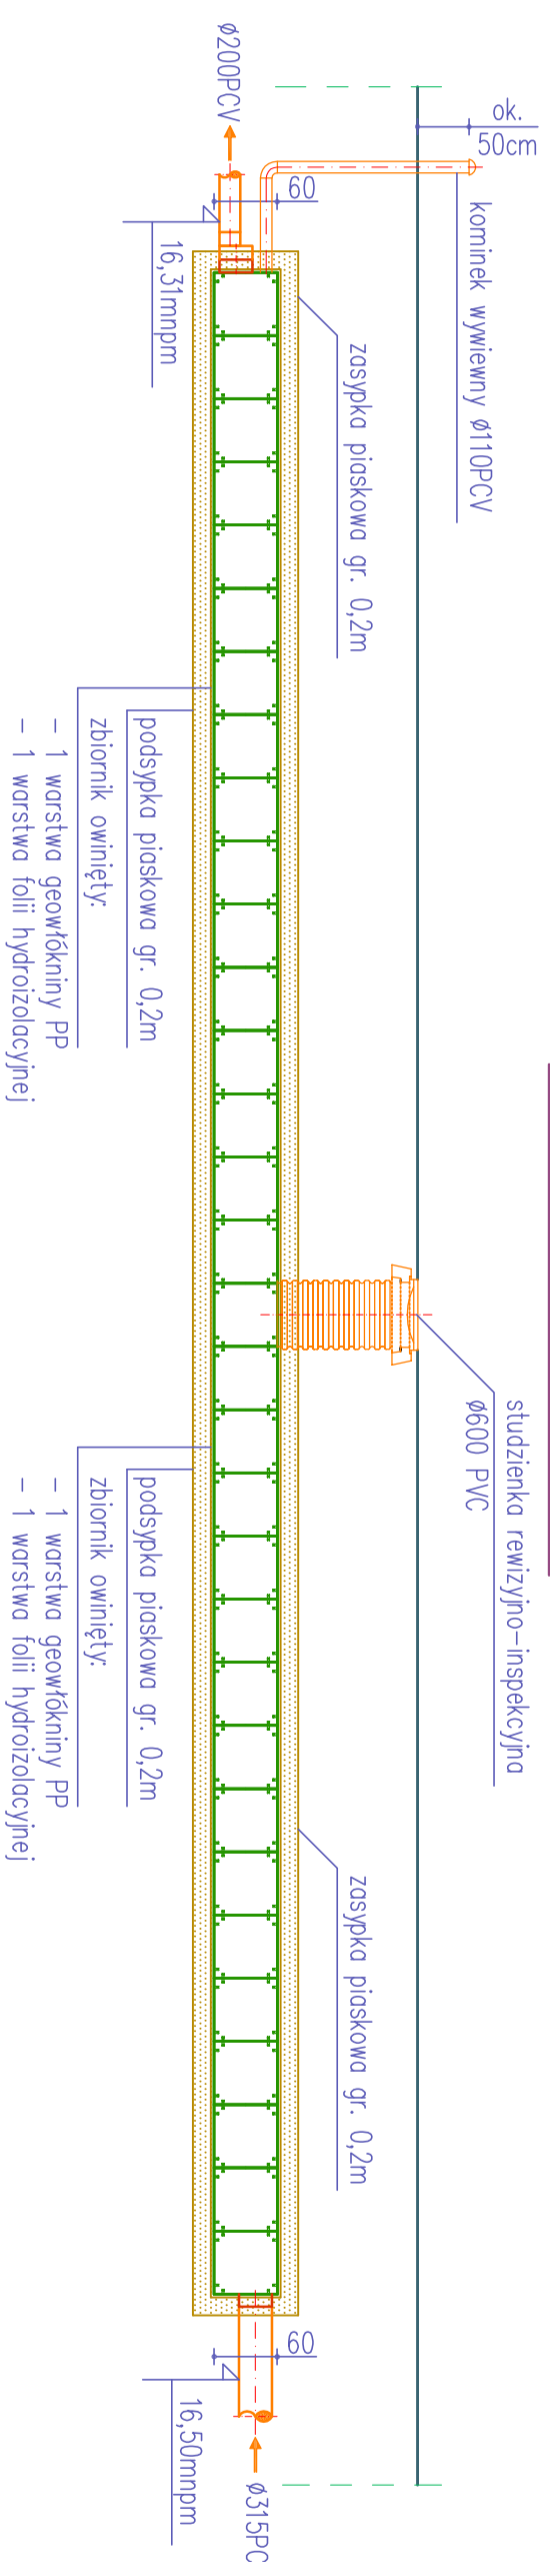

Ilość skrzynek dla zbiornika ZR-1B – 160szt

## PRZEKRÓJ B-B

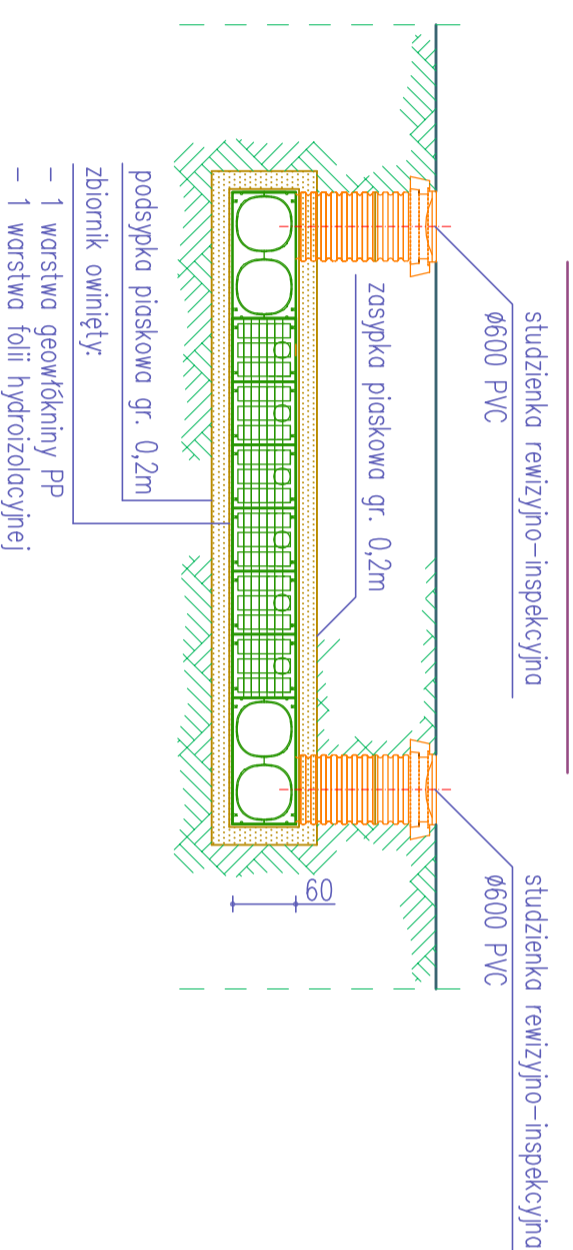

<b>FASADA SP.C.</b> FASADA Sp. C. Włodzimierz Borniński Hanna Bornińska 71-531 Szczecin, ul. Nieduża 30/10, tel/fax 091 4228757 e-mail: fasadd@spol.com.pl		Nr umowy EZP/221/ 58/2017	
Temat Przebudowa i modernizacja głębinnego ujęcia wody wraz ze stacją uzdatniania wody i hydrofornią oraz zewnętrznej instalacji wodociągowej, sieci kanalizacji sanitarnej i deszczowej w SPWSZ w Szczecinie		Data 11-2017	
Adres Samodzielny Publiczny Wojewódzki Szpital Zespolony ul. Arkońska 4, 71-455 Szczecin		Skala 1:100	
Obiekt Teren Samodzielnego Publicznego Wojewódzkiego Szpitala Zespolonego		Nr rysunku 8	
Studium Projekt budowlany przebudowy zewnętrznej instalacji wodociągowej, kanalizacji sanitarnej i deszczowej w SPWSZ w Szczecinie			
Nazwa projektu Teste rysunku			
Branża Projektowca mgr inż. Włodzimierz Borniński mgr inż. Mirosław Smok inż. Przemysław Kabeszko mgr inż. Tomasz Kuciek		Technologia Nr uprawnień budowlanych Podpis mgr inż. Wojciech Skowron	
Nr uprawnień budowlanych 189/Sz/91, 137/Sz/94 LBS/0065/PWOS/09 LBS/0065/PWOS/09 ZAP/0012/PWOS/04		Nr uprawnień budowlanych 8/Sz/2000	