


Nominal flow rate: 15 l/s
 Max. flow rate: 150 l/s

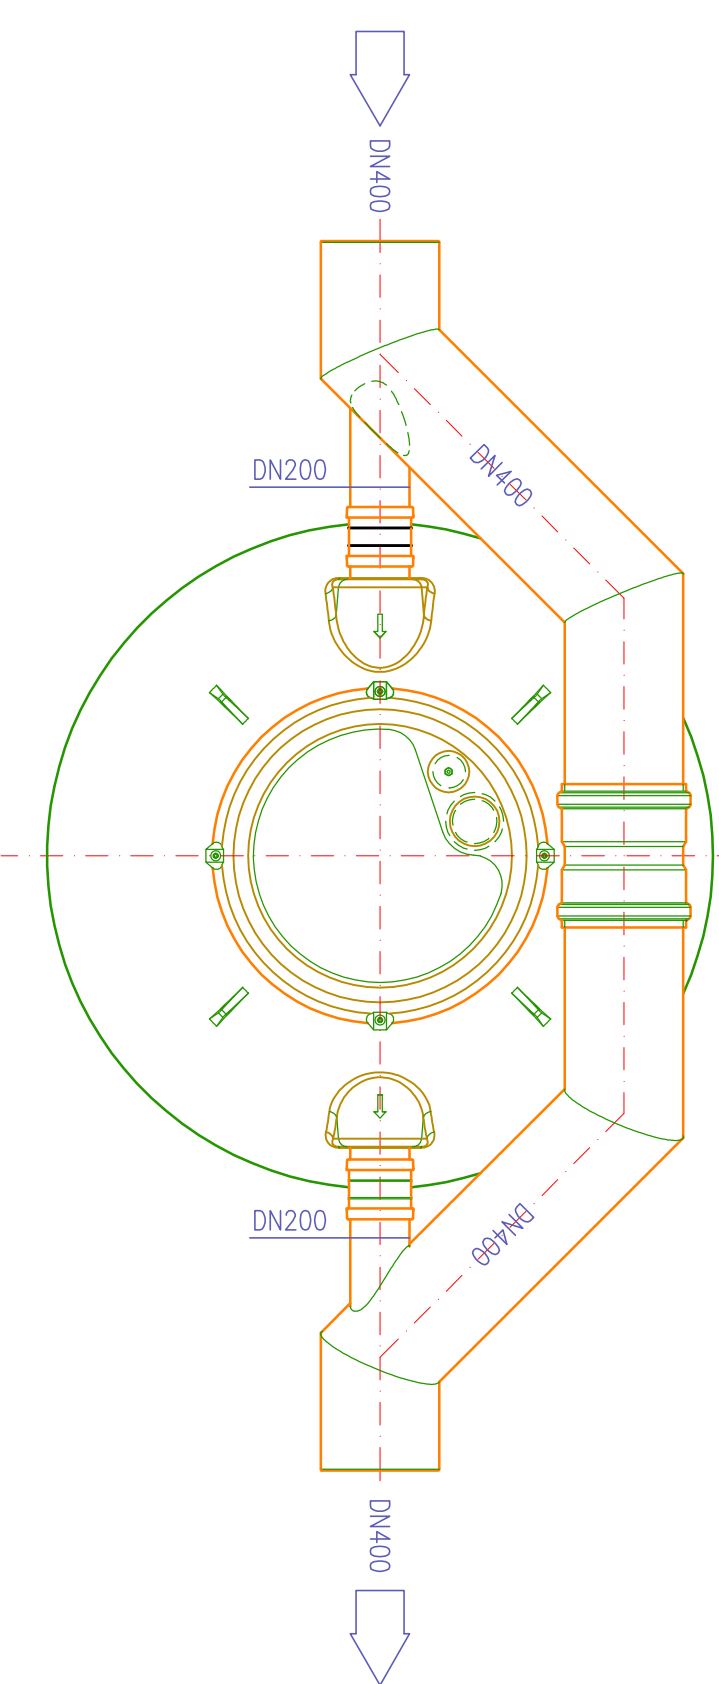

FASADA SP. C. FASADA Sp. C. Włodzimierz Borniński Hanna Bornińska 71-531 Szczecin, ul. Nieduża 30/10, tel/fax 091 4228757 e-mail: fasada@espol.com.pl		Nr umowy EZP/221/ 58/2017	
Temat Przebudowa i modernizacja głębinowego ujęcia wody wraz ze stacją uzdatniania wody i hydrotornią oraz zewnętrznej instalacji wodociągowej, sieci kanalizacji sanitarnej i deszczowej w SPWSZ w Szczecinie		Data 11-2017	
Adres Samodzielny Publiczny Wojewódzki Szpital Zespolony ul. Arkońska 4, 71-455 Szczecin		Skala 1:25	
Obiekt Teren Samodzielnego Publicznego Wojewódzkiego Szpitala Zespolonego		Nr rysunku 15	
Stadium Projekt budowlany przebudowy zewnętrznej instalacji wodociągowej, kanalizacji sanitarnej i deszczowej w SPWSZ w Szczecinie			
Nazwa projektu SEPARATOR OLEJU KOALESCENCYJNY ZINTEGROWANY Z OSADNIKIEM OZN. SP-3.A Qn=15 l/s, Qmax=150 l/s. RZUT, PRZEKROJE			
Treść rysunku SEPARATOR OLEJU KOALESCENCYJNY ZINTEGROWANY Z OSADNIKIEM OZN. SP-3.A Qn=15 l/s, Qmax=150 l/s. RZUT, PRZEKROJE			
T E C H N O L O G I A			
Branża Inżynieria Sanitarna			
Projektował mgr inż. Włodzimierz Borniński	Podpis 	Sprawdził mgr inż. Wojciech Skowron	Nr uprawnień budowlanych 8/Sz/2000
mgr inż. Mirosław Smok	LBS/0065/PWOS/09		
inż. Przemysław Kabezko	LBS/0065/PWOS/09		
mgr inż. Tomasz Kuciek	ZAP/0012/PWOS/04		