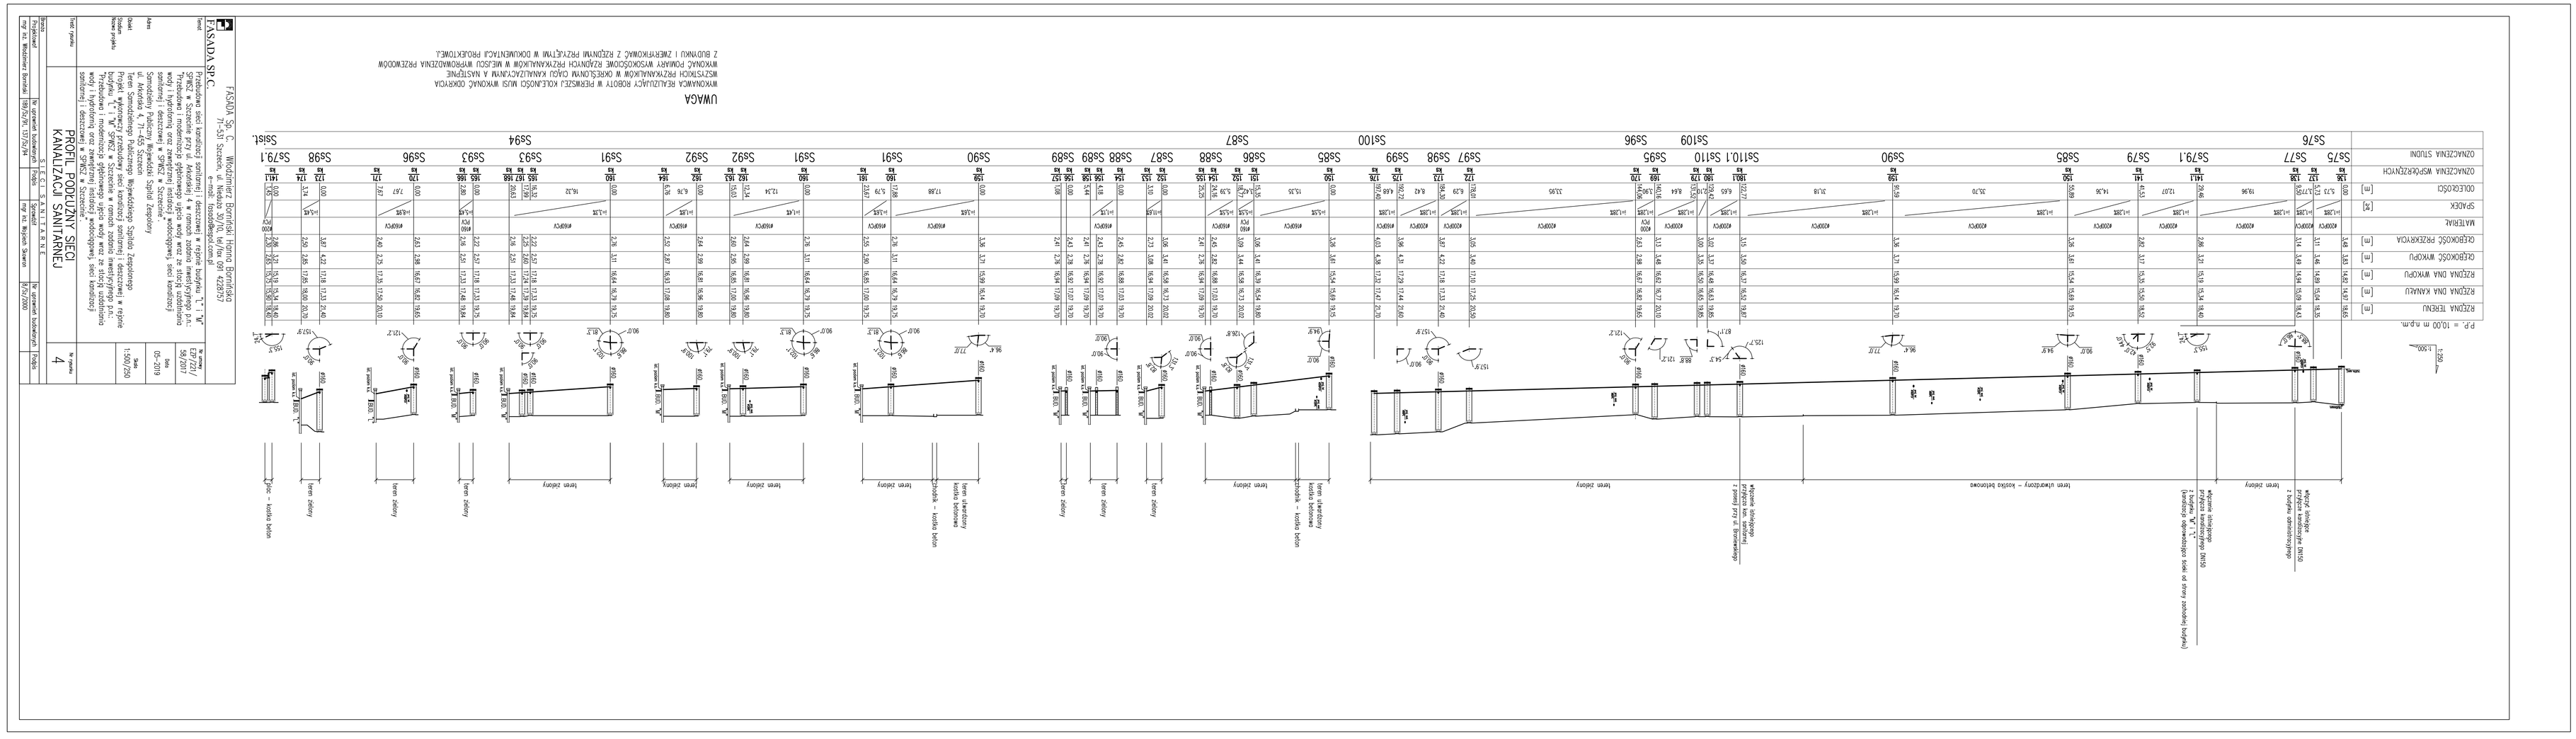
FASADA Sp. C.
Włodzimierz Bomiński Hanna Bomińska
71-531 Szczecin, ul. Wojska 30/10, tel/fax 091 4228757
Przebudowa sieci kanalizacji sanitarnej i deszczowej w rejonie budynku "L" "M" przy ul. Arkońskiej w ramach zadania inwestycyjnego p.n.: "SPKEZ w Szczecinie przy ul. Arkońskiej" w ramach zadania inwestycyjnego p.n.: "Modernizacja ciągu technologicznego galwanicznego wraz z budową wody ze stacją uzdatniania wody i hydroforową oraz zewnętrznej instalacji wodociągowej i sieci kanalizacji sanitarnej i deszczowej w SPKEZ w Szczecinie"
Adres:
Szczecin, Dzielnica Prawobrzeże
ul. Arkońska 7, Obręb Ewidencyjny 0001, Arkusz mapy 1
Działki: 1/2, 1/3, 1/4, 1/41,