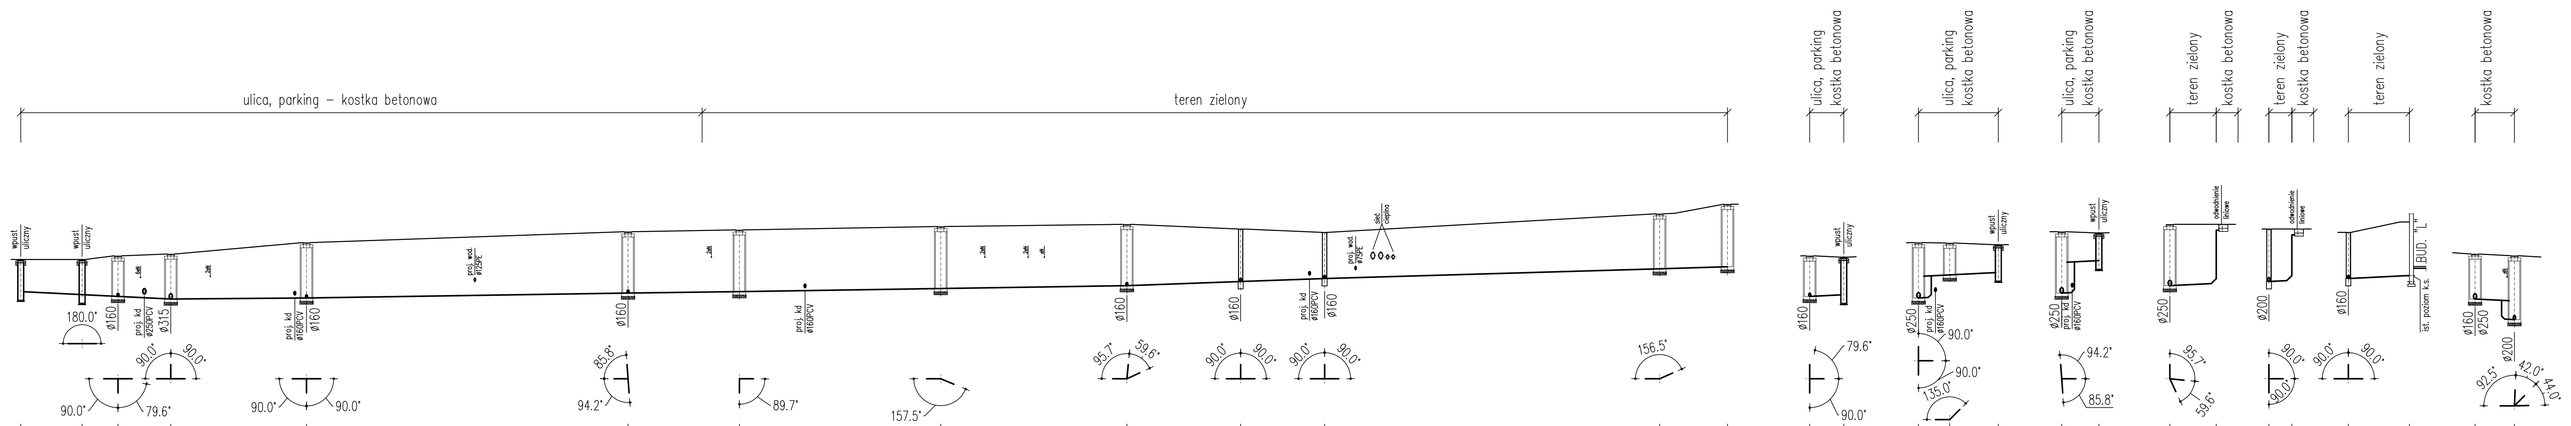
ulica, parking – kostka betonowa
teren zielony
ulica, parking kostka betonowa
ulica, parking kostka betonowa
ulica, parking kostka betonowa
teren zielony kostka betonowa
teren zielony kostka betonowa
teren zielony
kostka betonowa
1:200
1:500

P.P. = 10,00 m n.p.m.

| | | |