I ETAP

II ETAP

POZA OBSZAREM PRAC

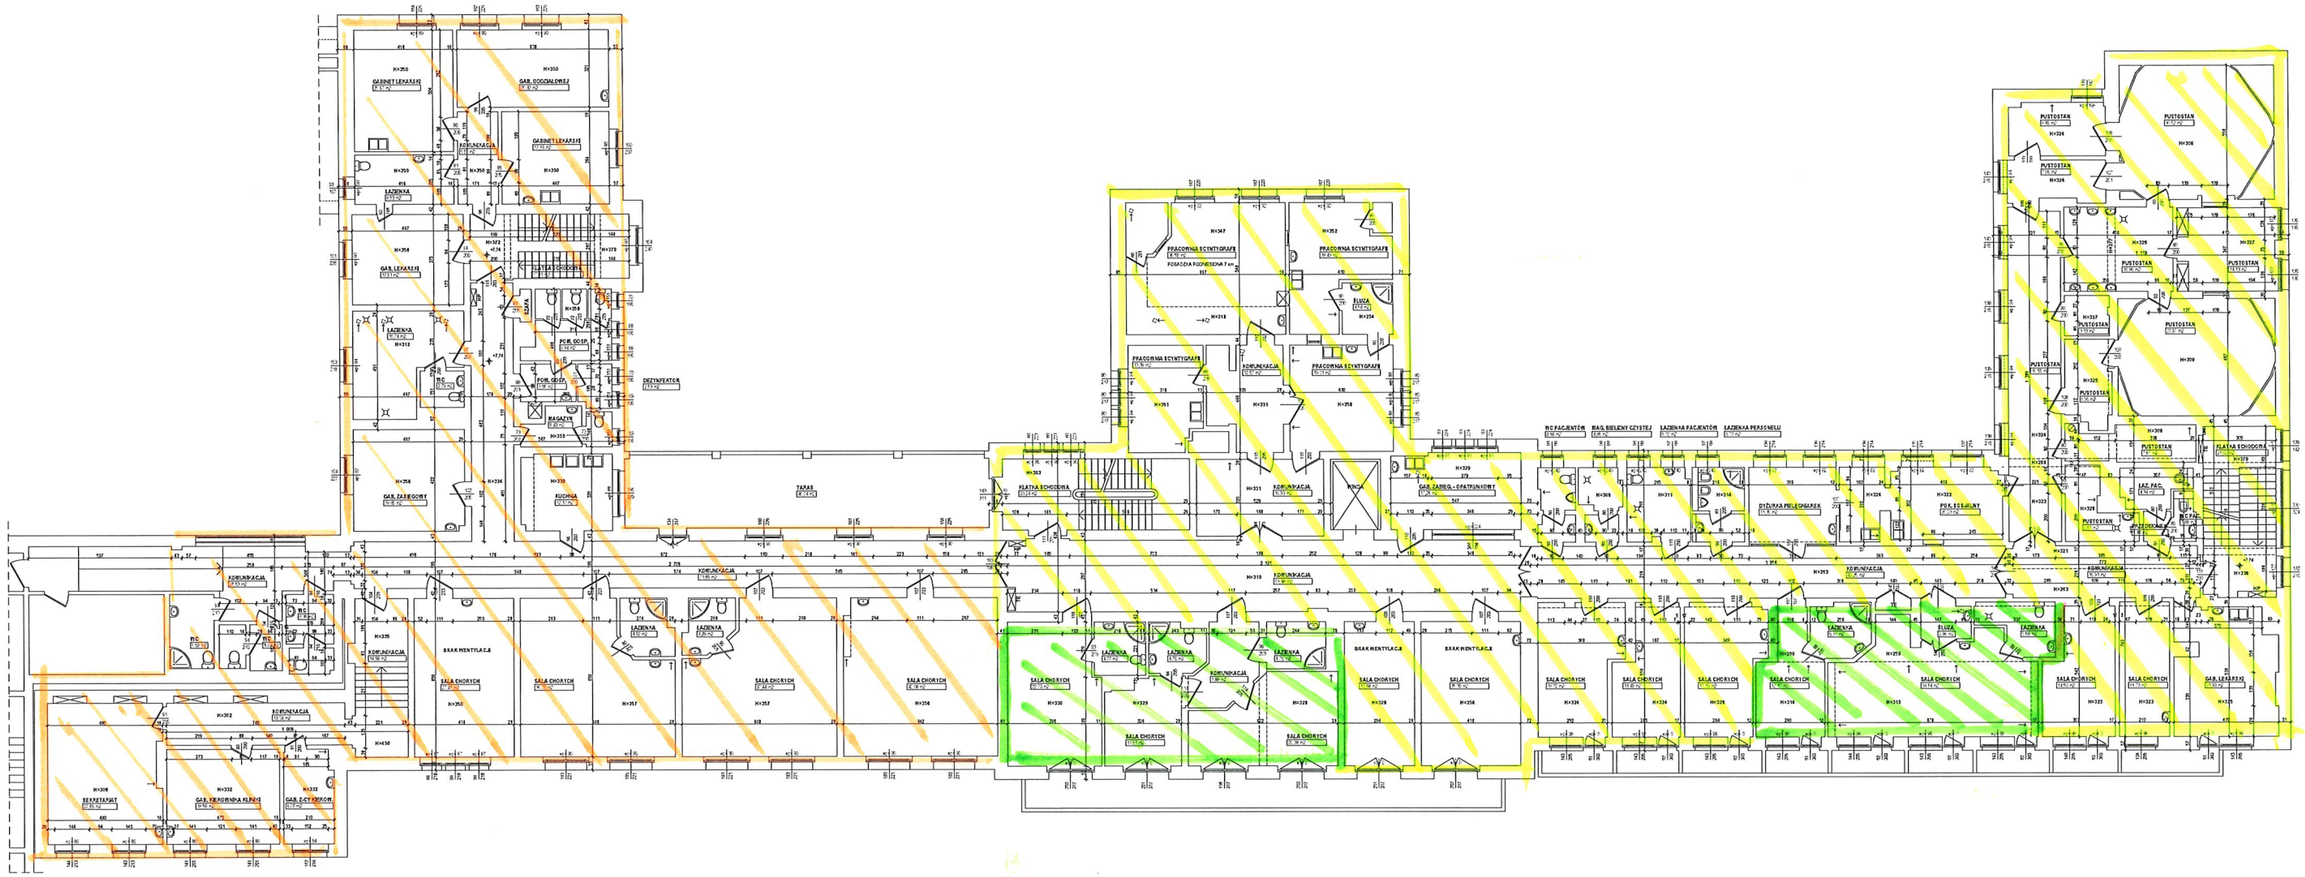

PRACOWNIA PROJEKTOWA archit. GRAŻYNA STOJEK	
70-491 Szczecin, ul. A. Sokołowskiego 11 tel/fax: 091 488 232, e-mail: g.stojek@o2.pl	
PROJEKT BUDOWLANY	
OBIEKT	
SAMODZIELNY PUBLICZNY SZPITAL OGÓLNY KOSZALIN ZESPOLONY	
PRZEBUDOWA KLINIKI CHIRURGII PLASTYCZNEJ I TRANSPLANTACJI (ODDZIAŁ VII)	
70-491 Szczecin, ul. A. Sokołowskiego 11	
INWESTOR	SPWSZ W SZCZECINIE UL. ŻOŁNIERSKA 8
BRANŻA	ARCHITEKTURA
PROJEKTOWAŁ	arch.Grażyna Stojek
OPRACOWAŁ	mgr. inż. Maciej Stojek
SPRAWDZIŁ	arch. Maja Szymkowiak
	mgr inż. Maciej Stojek UPRAWNIENIA
TYTUŁ RYSUNKU	
INWENTARYZACJA RZUT II PIĘTRA	
SKALA	1 : 100
DATA OPRAC.	styczeń 2018
TOM	PB.1
NR RYSUNKU	2