


INSTALACJE ELEKTROENERGETYCZNE - NASTĘPNE PUNKTY ODCIĘCIA DLA ETAPU I

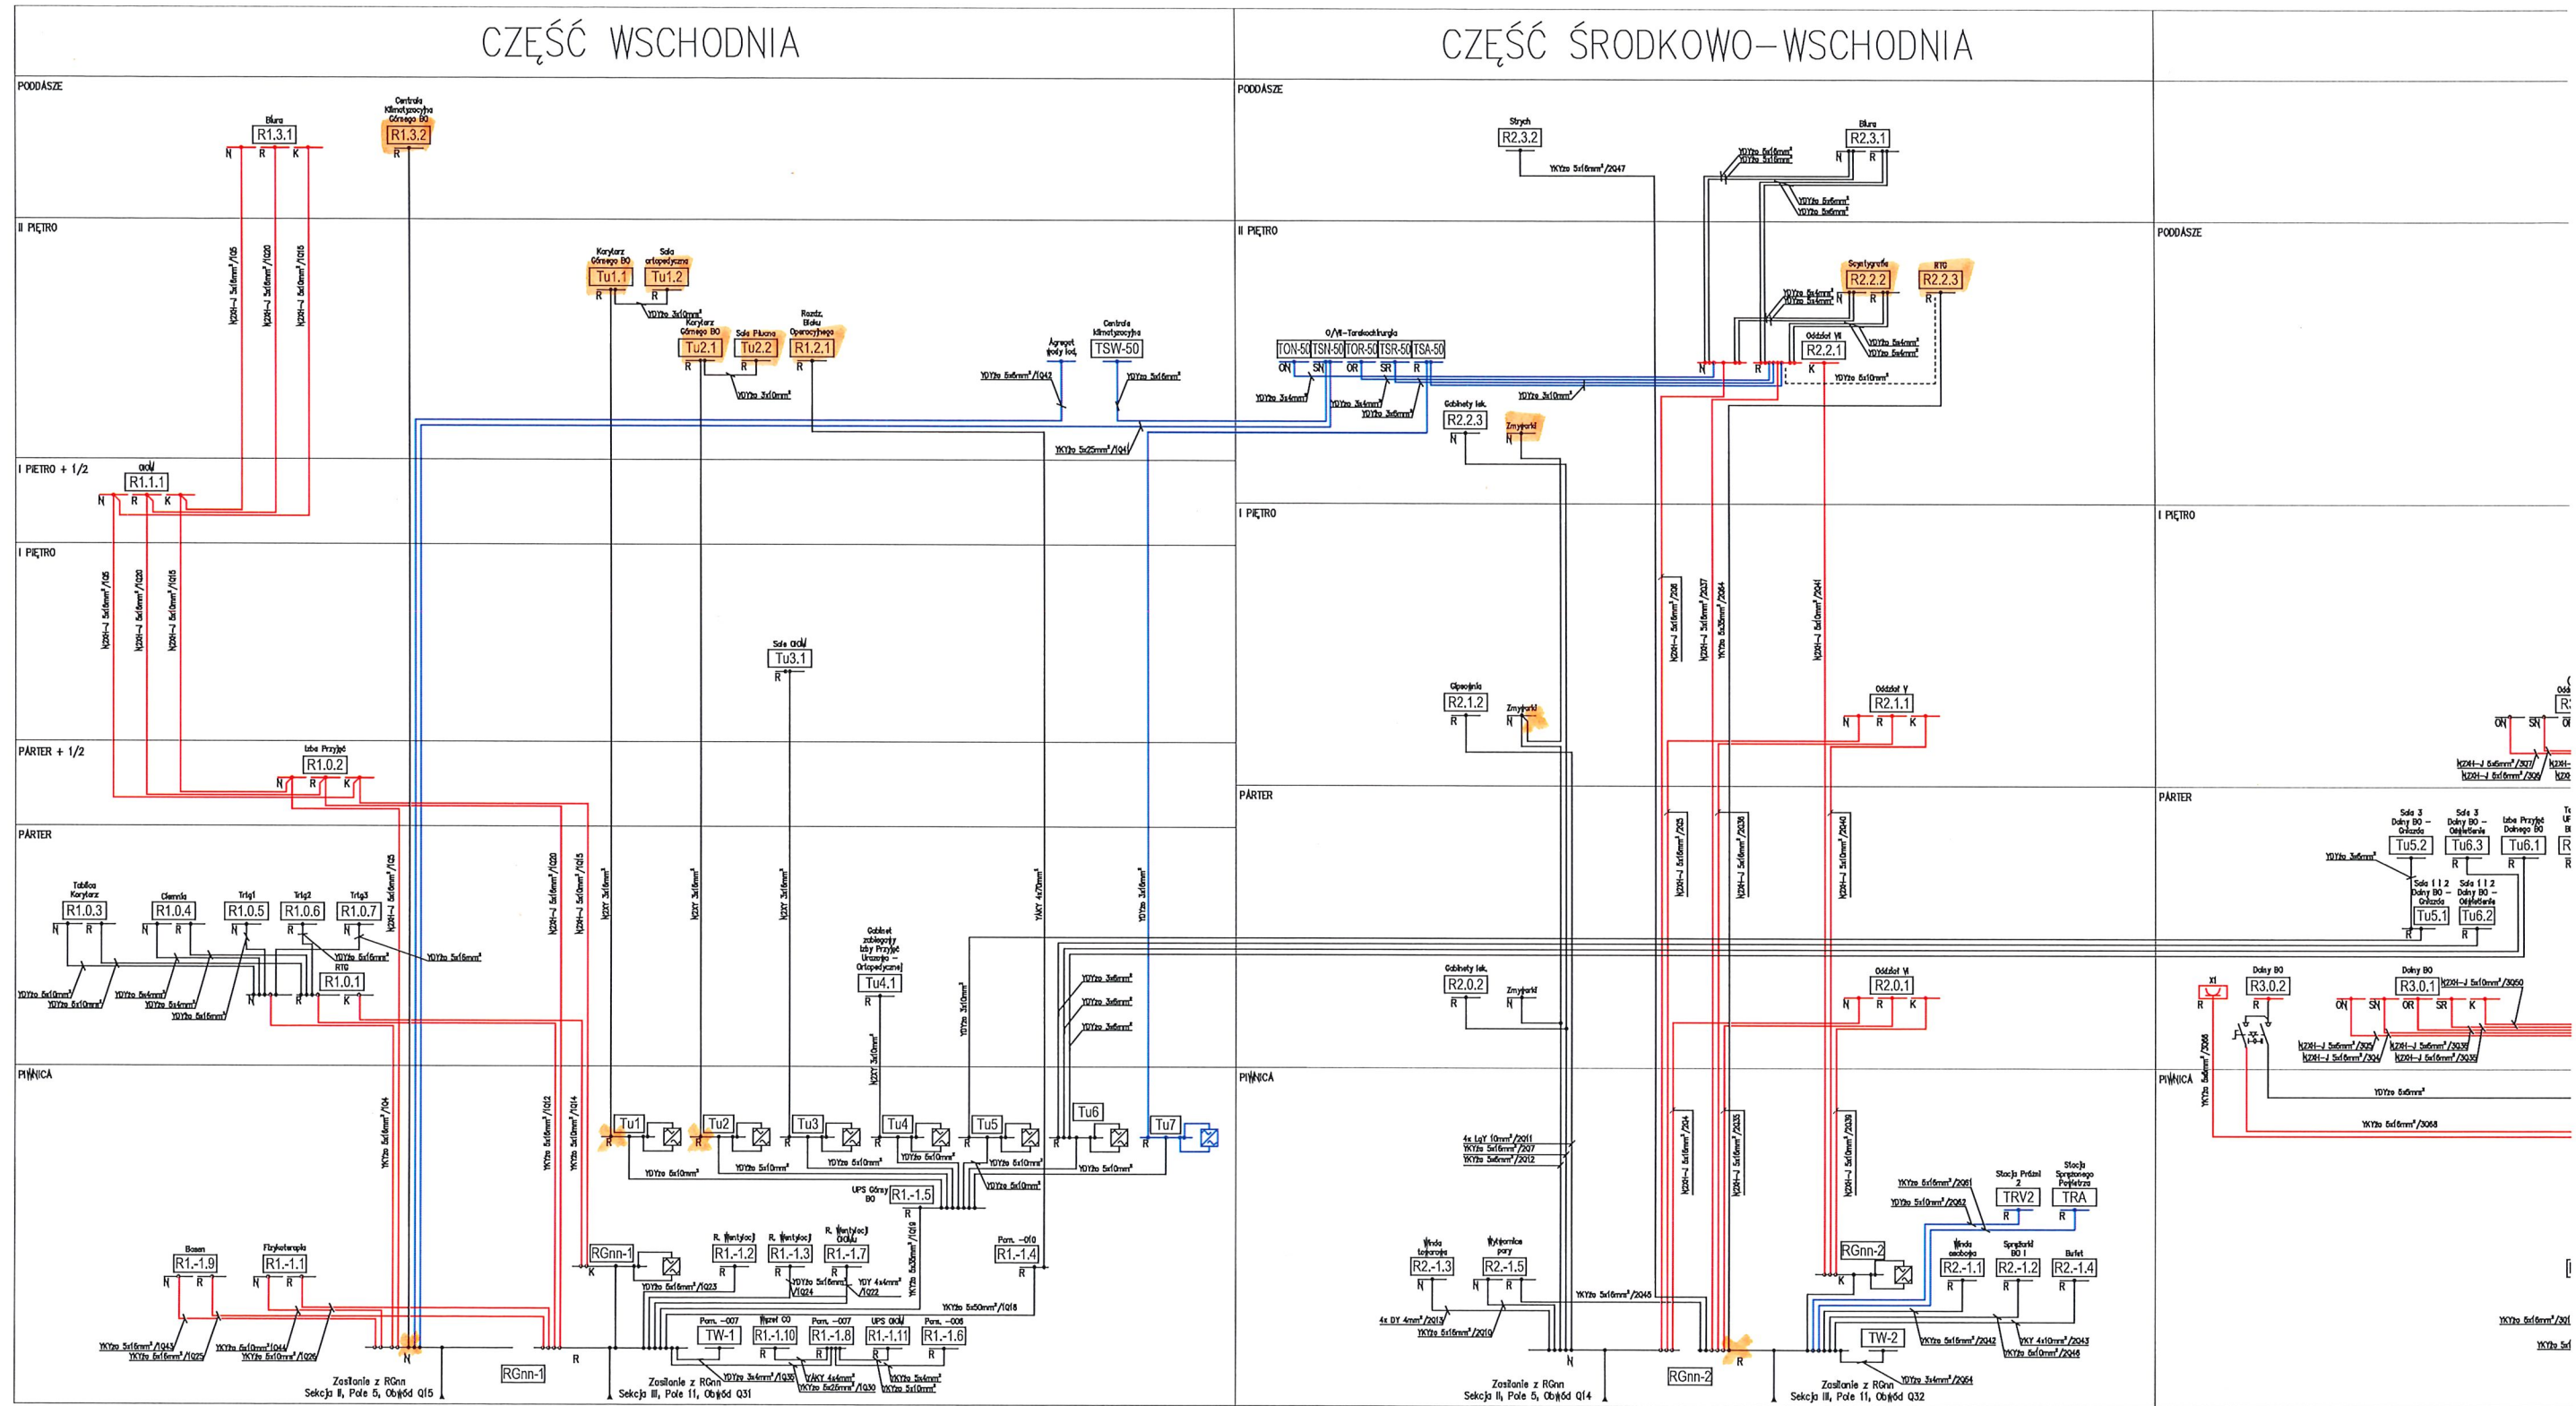

■ ROZDZIELNIE DO USUNIĘCIA U I ETAPIE
✕ PUNKTY ODCIĘCIA ZASILANIA ROZDZIELNI (NASTĘPNIE OKREŚLONE)