


Zakres objęty rozbudową - lokalizacja tomografu

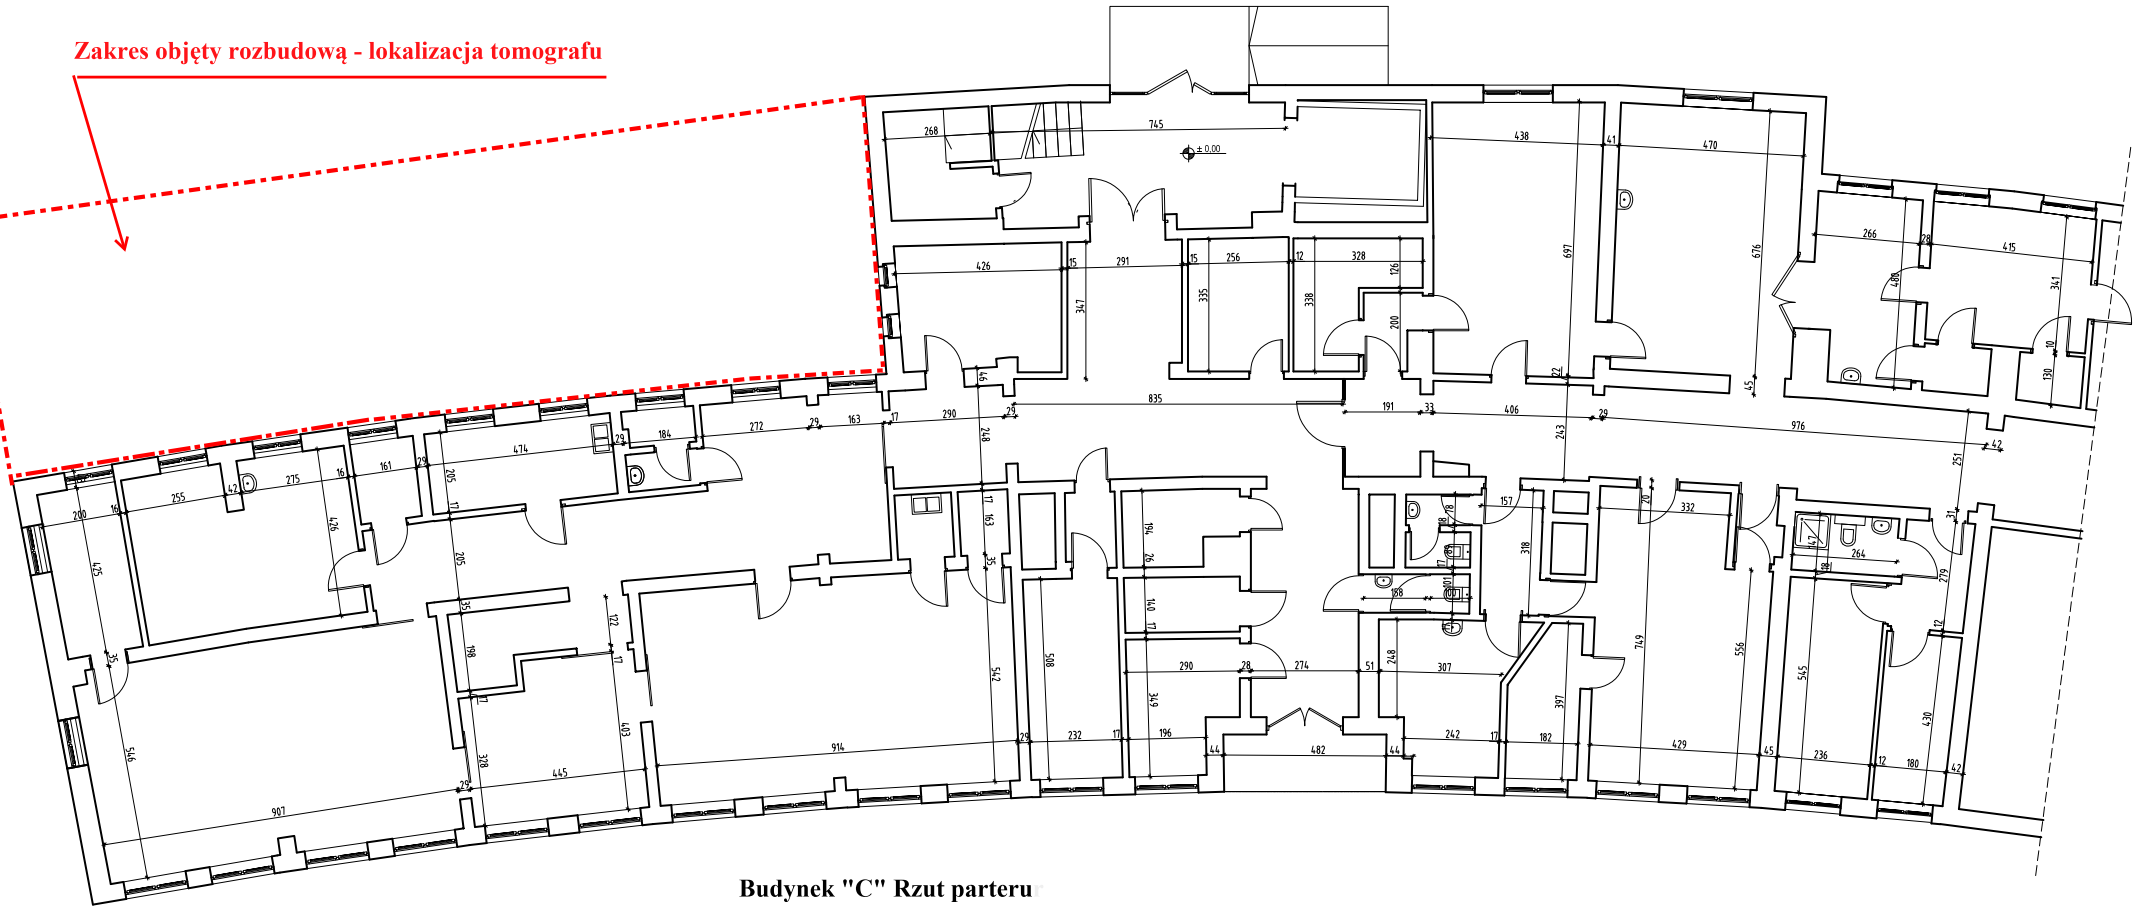

Budynek "C" Rzut parteru