


Zakres objęty rozbudową

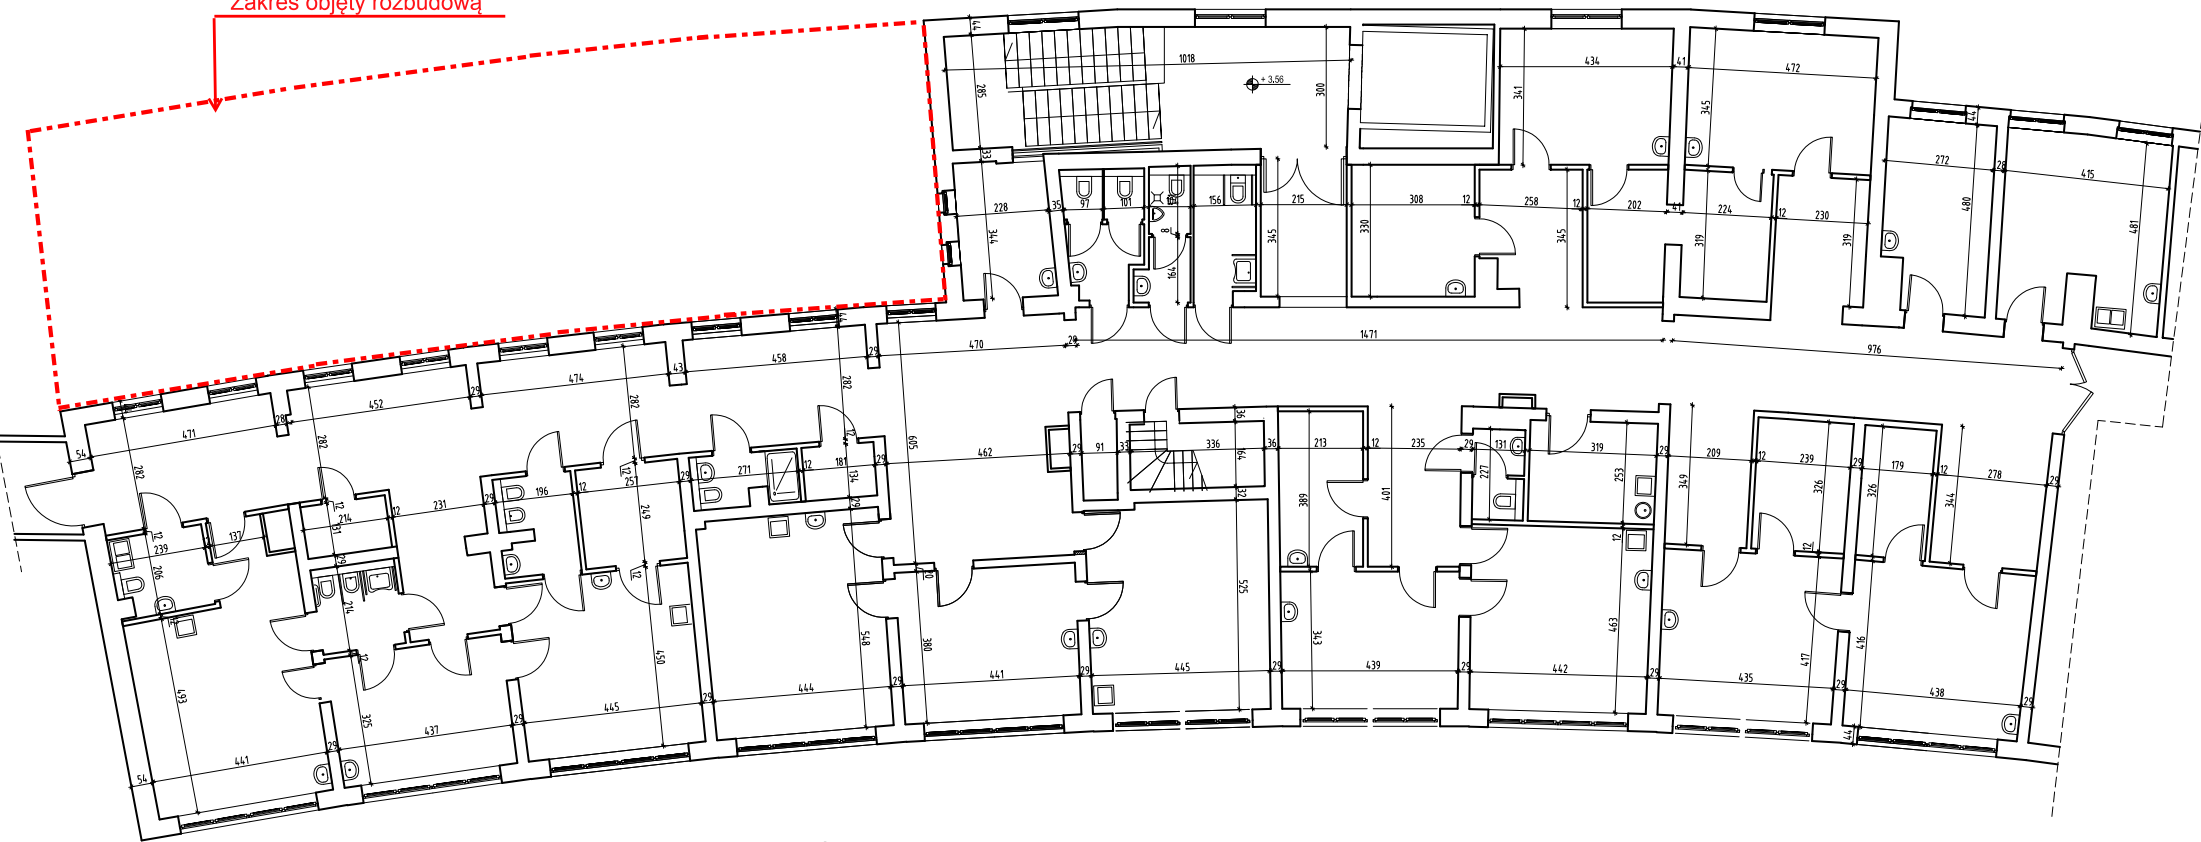

Budynek "C" Rzut I piętra