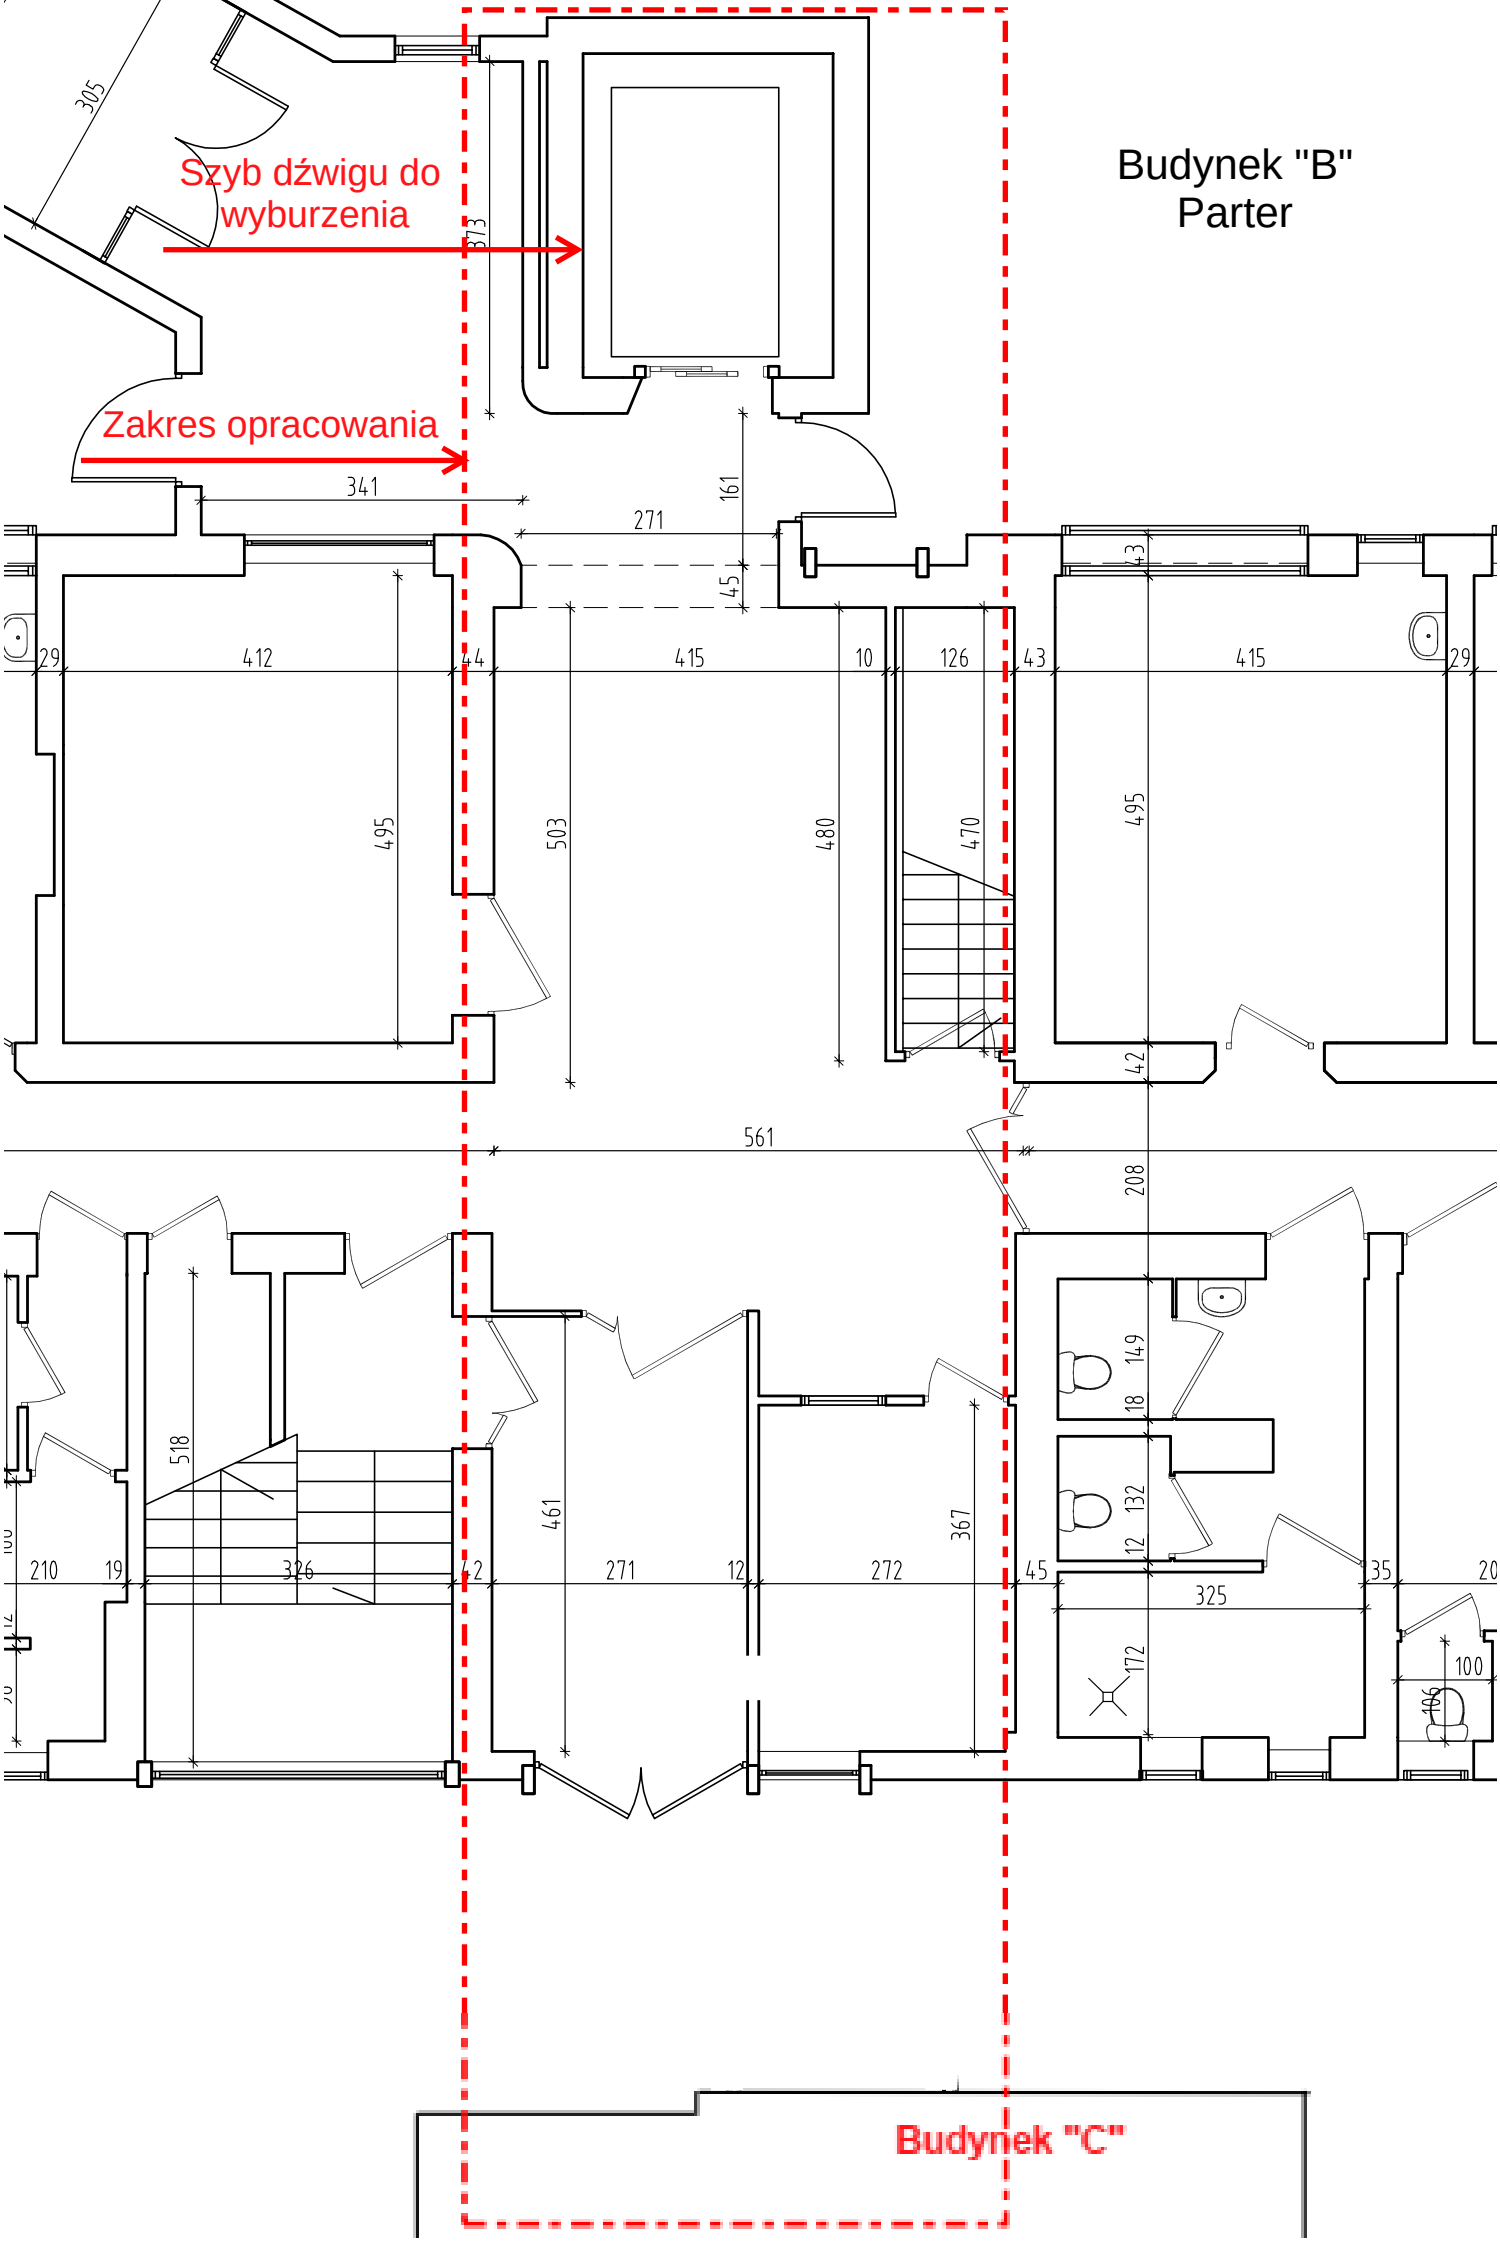
Budynek "B"
Parter
Szyb dźwigu do wyburzenia
Zakres opracowania
Budynek "C"
305
373
341
271
161
45
29
412
44
415
10
126
43
415
29
495
503
480
470
495
42
561
208
149
18
132
12
518
461
367
210
19
326
2
271
12
272
45
325
35
172
100
106