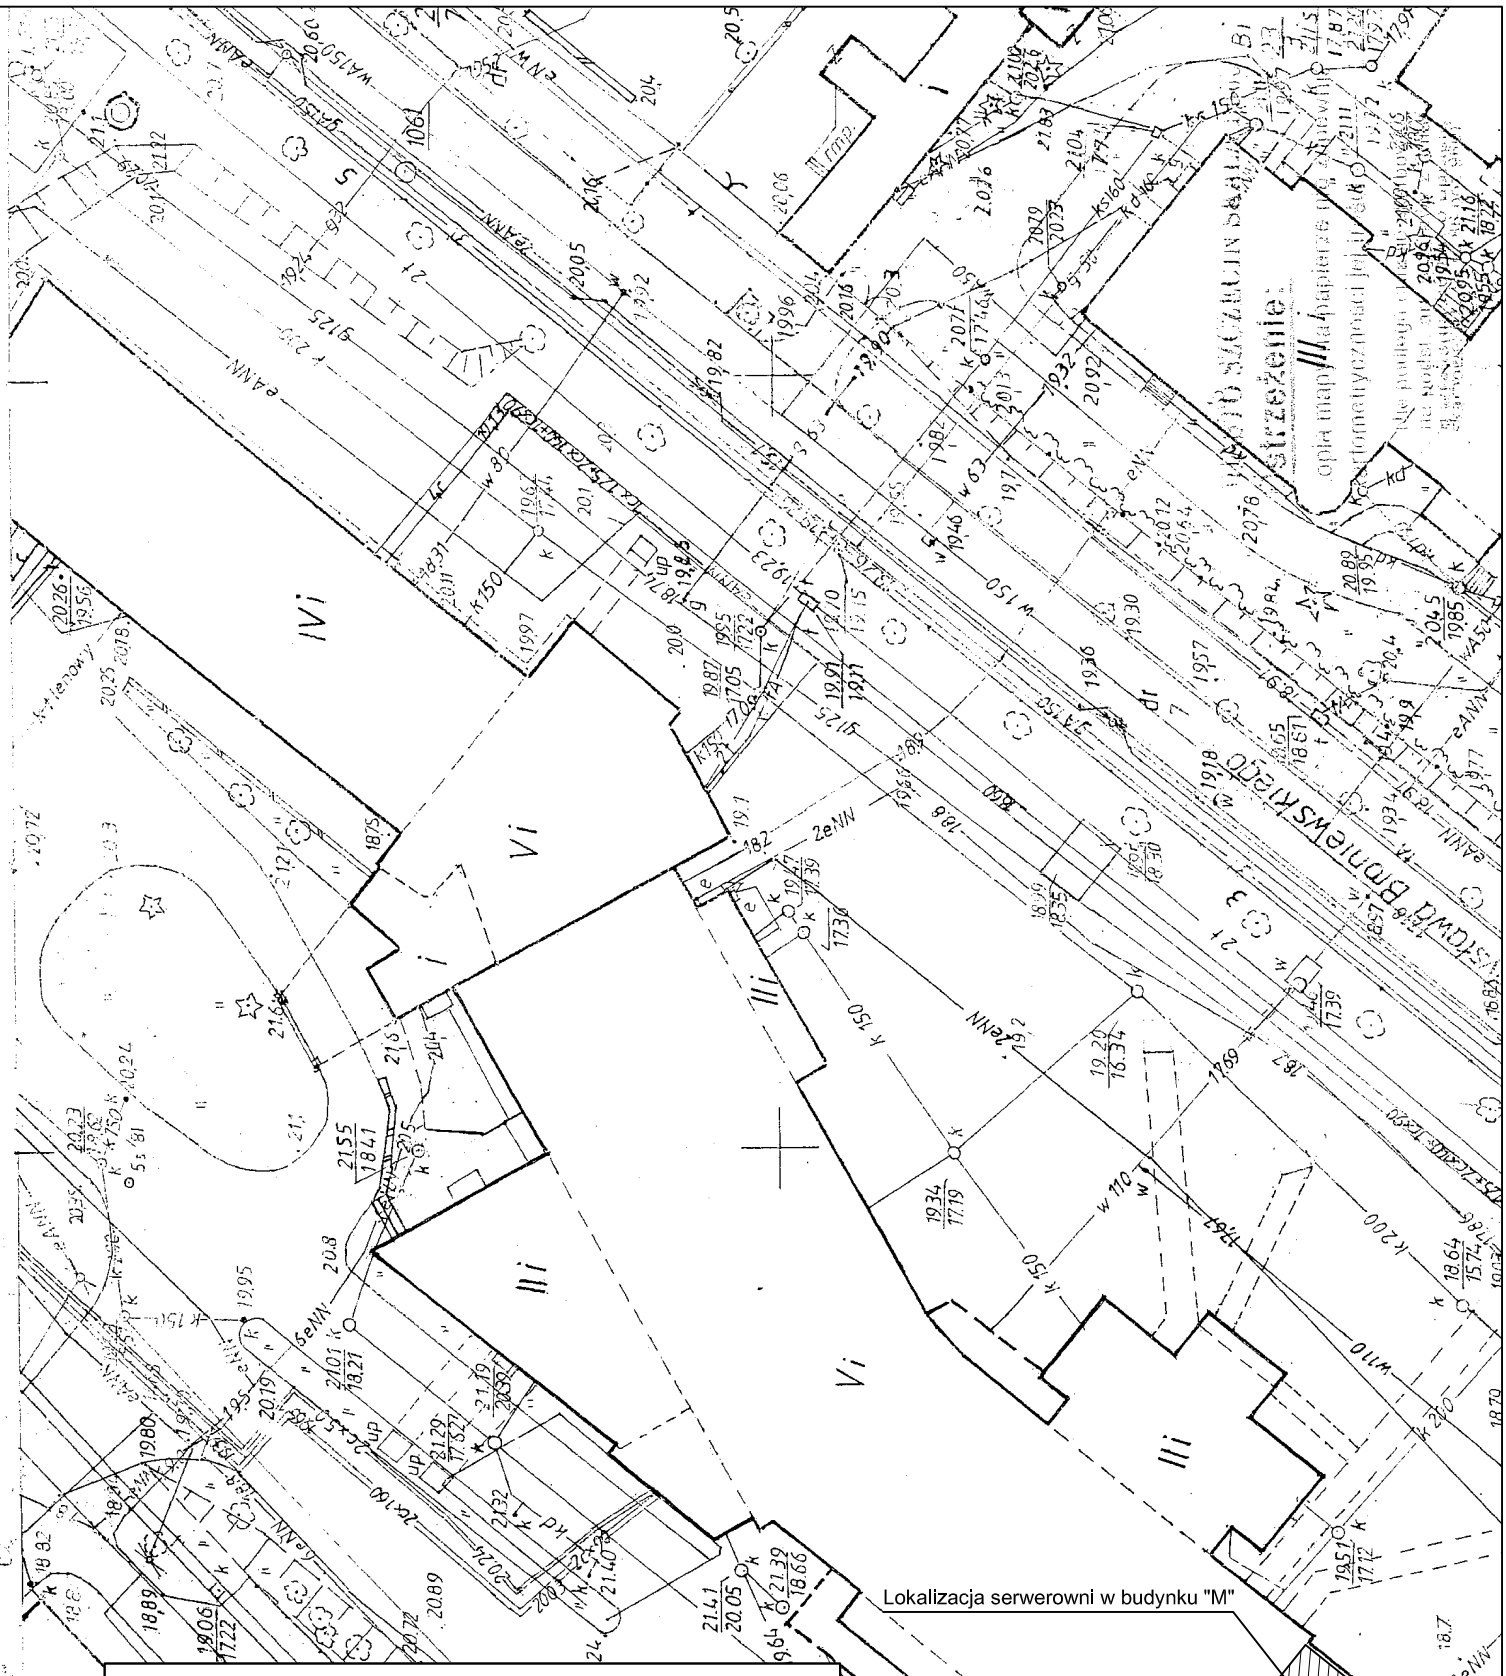

PRACOWNIA PROJEKTOWA arch. Marek Roszkowski
70-022 Szczecin, ul. Budziszyńska 51/9a

Obiekt	Przebudowa - adaptacja pomieszczenia w budynku "M" na serwerownię		
Adres	71-455 Szczecin, ul. Arkońska 4, dz. nr 3/38, obręb 2036		
Inwestor	Samodzielny Publiczny Wojewódzki Szpital Zespolony ul. Arkońska 4 71-455 Szczecin	upr. bud. nr	podpis
Opracowanie	mgr inż. arch. MARCIN GŁOWACKI		
Projektant Autor projektu	mgr inż. arch. MAREK ROSZKOWSKI	68/Sz/90	
Branża	ARCHITEKTURA I KONSTRUKCJA	01.2012 r.	skala
Nazwa rys.	Plan sytuacyjny		1:500
			1