
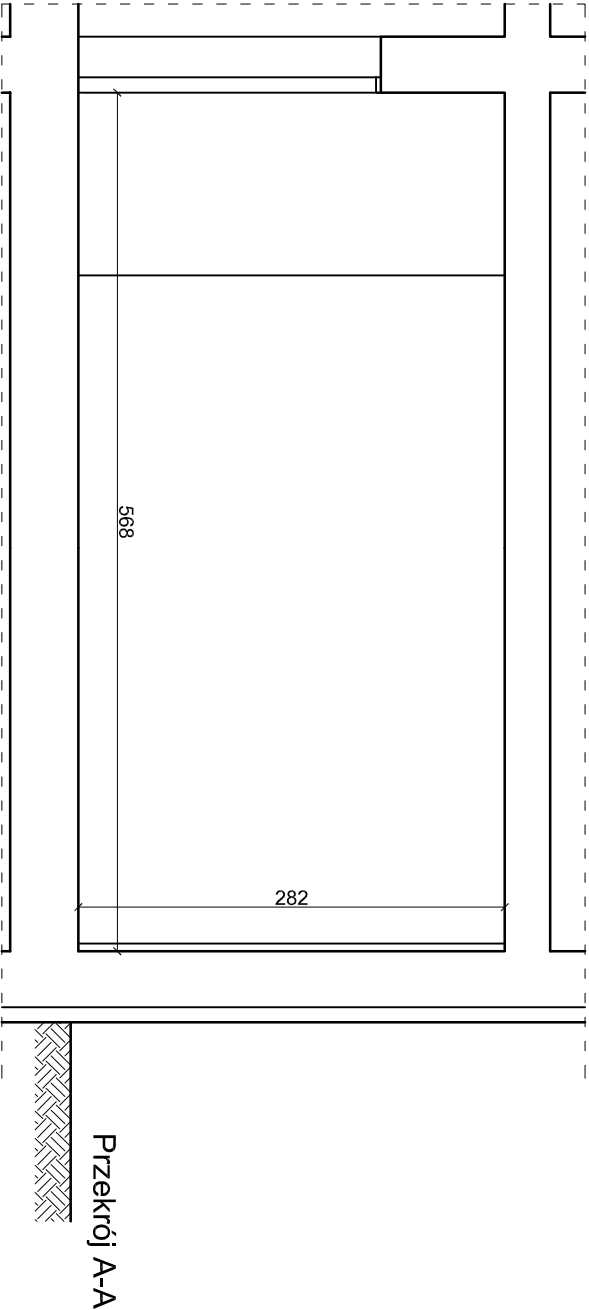


Projekt serwerowni w SPWSZ
Szczecin, ul. Arkońska 4

SKALA 1 : 50
Inwentaryzacja

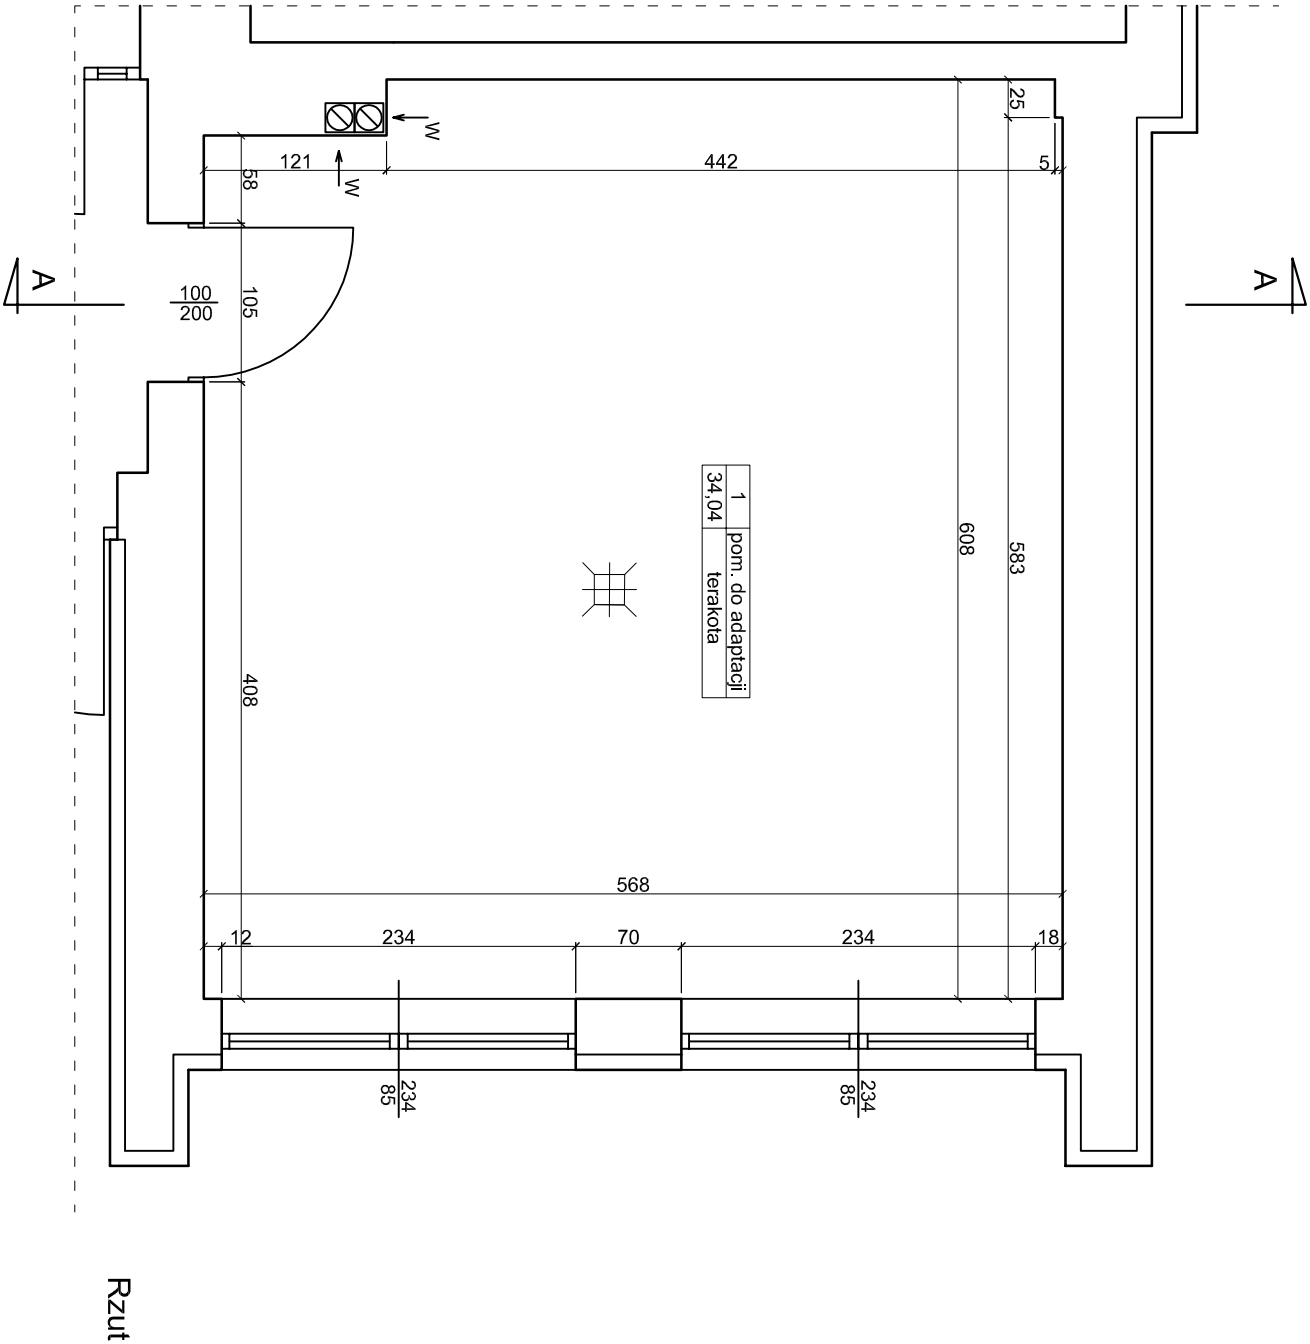

PRACOWNIA PROJEKTOWA arch. Marek Roszkowski			
70-022 Szczecin, ul. Budziszynska 51/9a			
Obiekt	Przebudowa - adaptacja pomieszczenia w budynku "W" na serwerownię		
Adres	71-455 Szczecin, ul. Arkońska 4, dz. nr 3/38, obręb 2036		
Inwestor	Samodzielny Publiczny Wojewódzki Szpital Zespolony ul. Arkońska 4 71-455 Szczecin		
Opracowanie	mgr inż. arch. MARCIN GLOWACKI	upr. bud. nr	podpis
Projektant	mgr inż. arch. MAREK ROSZKOWSKI	6885/90	
Autor projektu	ARCHITEKTURA I KONSTRUKCJA		
Branża	01.2012 r.		
Nazwa rys.	Rzut, przekrój A-A - Inwentaryzacja		skala 1:50
		2	