


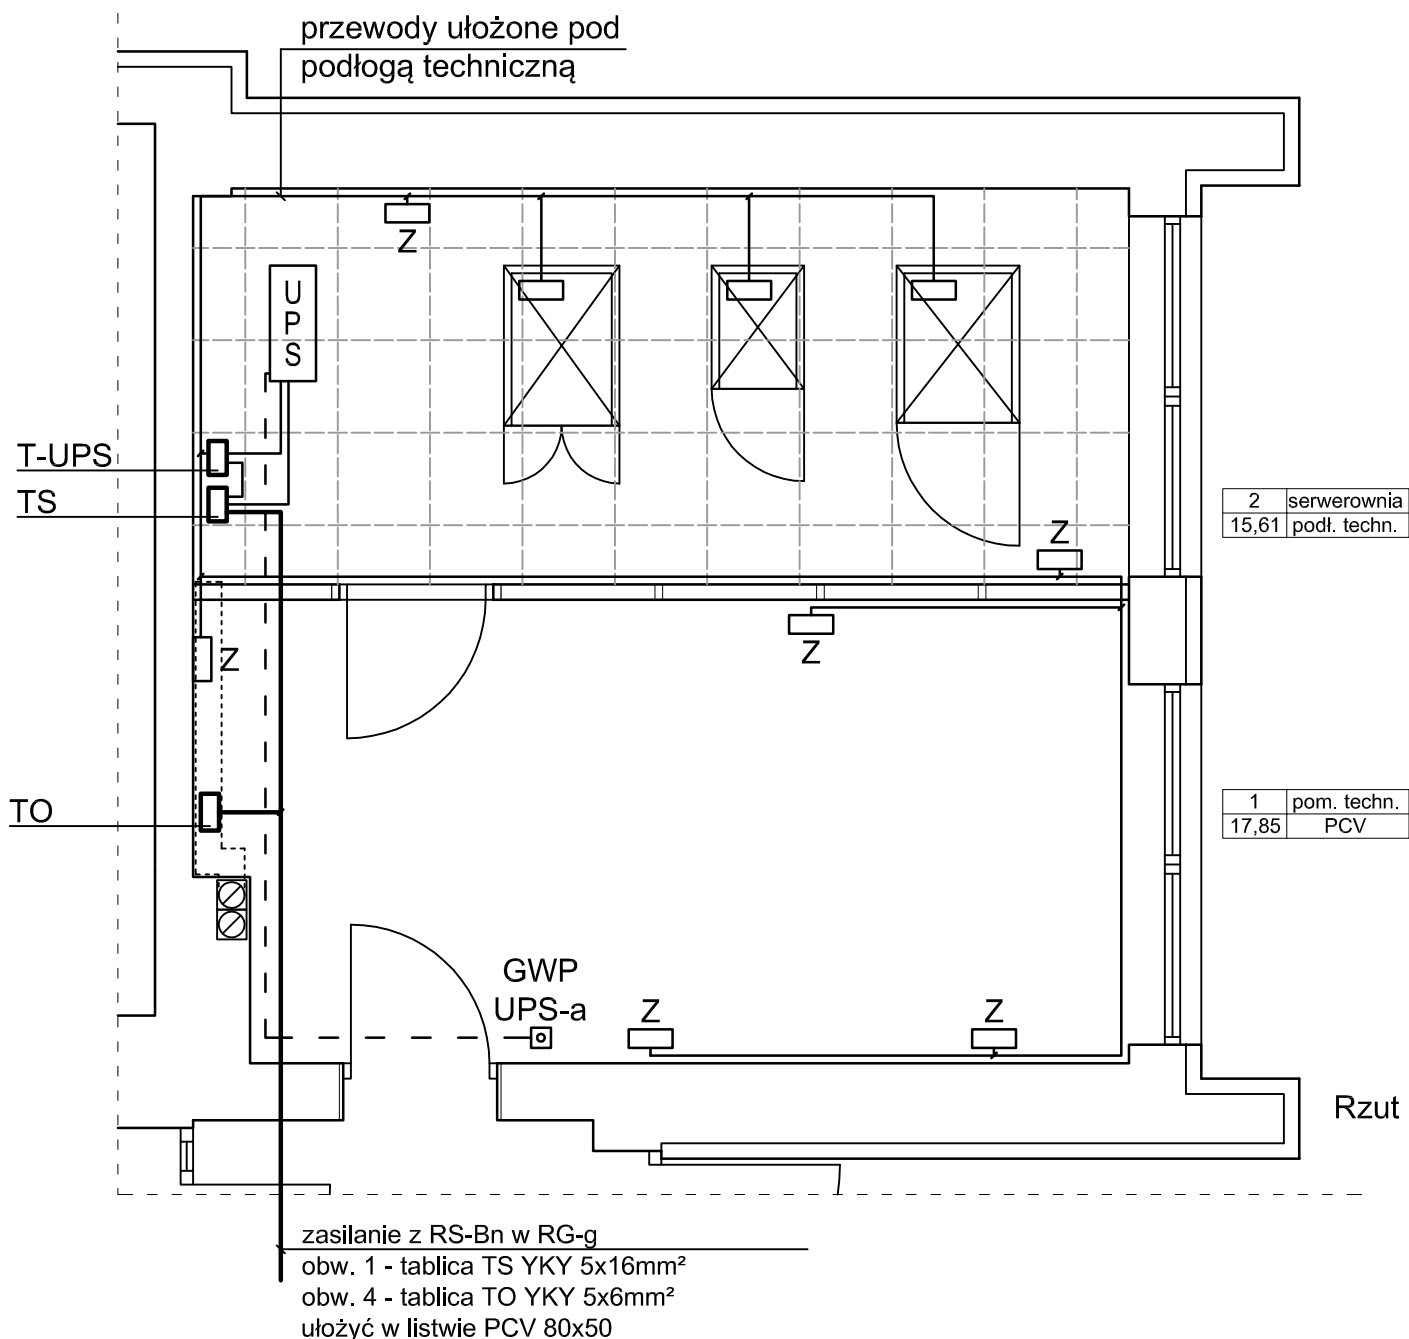

OZNACZENIA:

-  zestaw:
 - gniazdo 230V, 16A x4
 - gniazdo logiczne RJ45 x4
 szczegóły rys. nr 7 oraz opis techniczny
- GWP
 UPS-a  przycisk p.poż. UPS-a

OCHRONA PRZECIWPORAŻENIOWA

SZYBKE WYŁĄCZANIE
ZASILANIA

UWAGI:

- Instalację zasilania zestawów wykonać w listwach PCV 80x50
- Szczegóły zasilania UPS-a patrz rys. nr 5.

PRACOWNIA PROJEKTOWA arch. Marek Roszkowski
70-022 Szczecin, ul. Budziszyńska 51/9a

Obiekt	Przebudowa - adaptacja pomieszczenia w budynku "M" na serwerownię		
Adres	71-455 Szczecin, ul. Arkońska 4, dz. nr 3/38, obręb 2036		
Investor	Samodzielny Publiczny Wojewódzki Szpital Zespolony ul. Arkońska 4 71-455 Szczecin	upr. bud. nr	podpis
Opracowanie	mgr inż. MARCIN TRZEPAŃSKI		
Projektant Autor projektu	inż. LUCYNA NIEMCEWICZ	231/Sz/86	
Branża	ELEKTRYCZNA	01.2012 r.	skala
Nazwa rys.	Plan instalacji zasilania urządzeń serwerowni oraz gniazd napięcia gwarantowanego		1:50
3			