
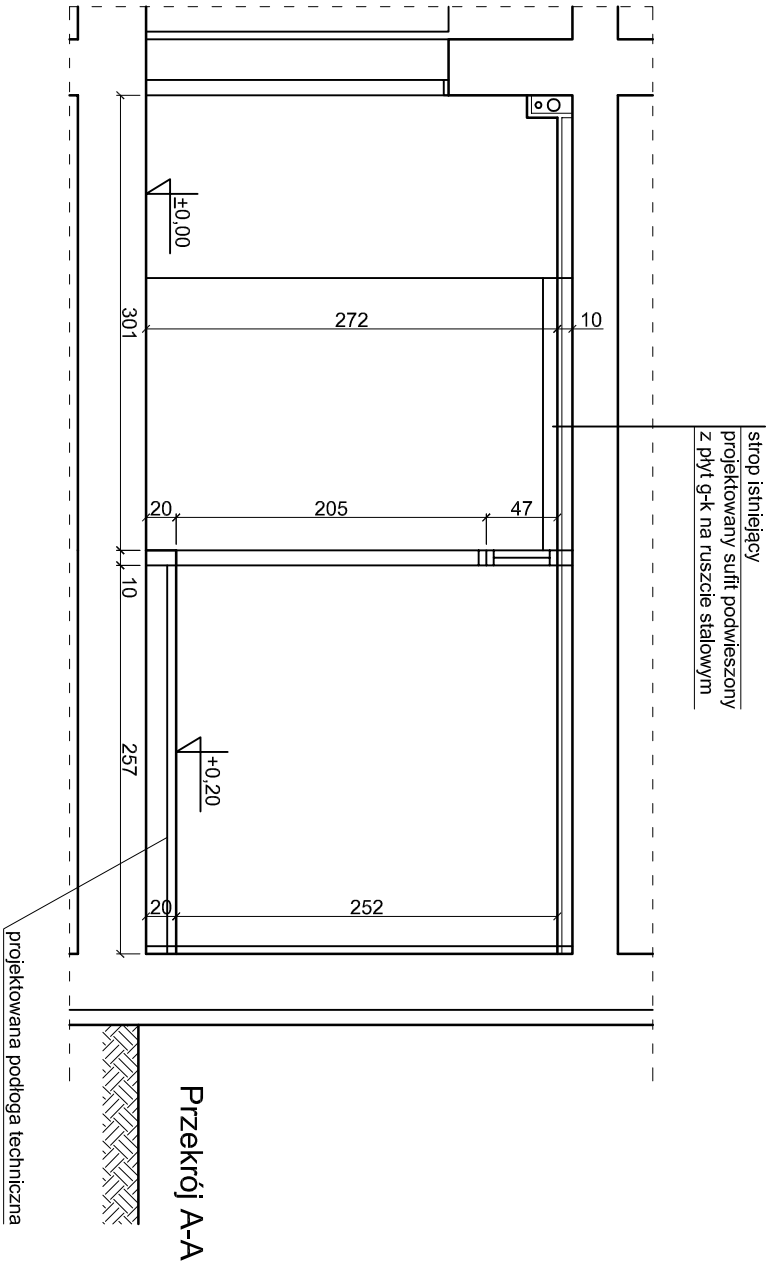


Projekt serwerowni w SPWSZ
Szczecin, ul. Arkońska 4

SKALA 1 : 50

Projekt

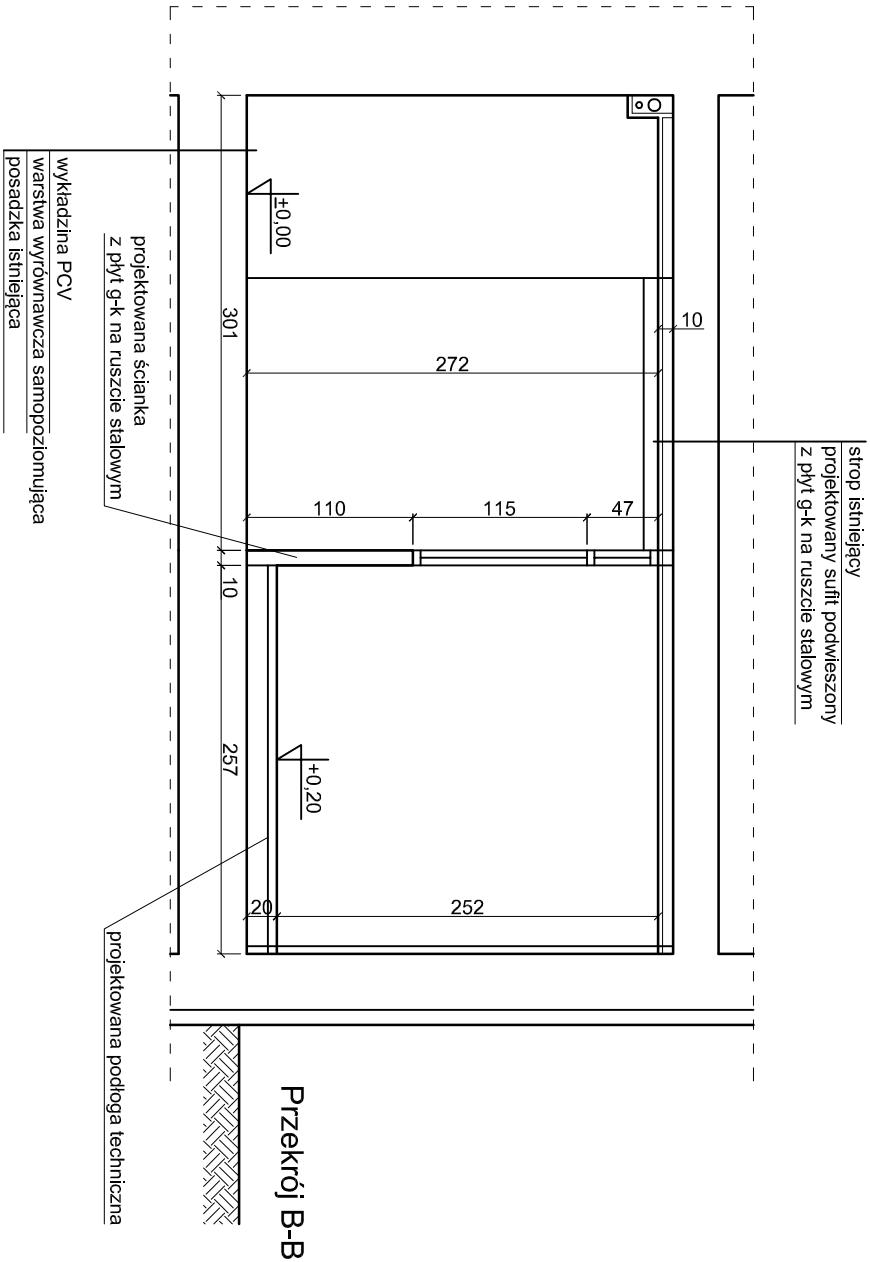

PRACOWNIA PROJEKTOWA arch. Marek Roszkowski			
70-022 Szczecin, ul. Budziszyska 51/9a			
Obiekt	Przebudowa - adaptacja pomieszczenia w budynku "W"		
Adres	71-455 Szczecin, ul. Arkońska 4, dz. nr 3/38, obręb 2036		
Inwestor	Samodzielny Publiczny Wojewódzki Szpital Zespolony ul. Arkońska 4 71-455 Szczecin		
Opracowanie	mgr inż. arch. MARCIN GLOWACKI	upr. bud. nr	podpis
Projektant	mgr inż. arch. MAREK ROSZKOWSKI	6885290	
Autor projektu	ARCHITEKTURA I KONSTRUKCJA		
Branża	01.2012 r.		
Nazwa rys.	Przekrój A-A, B-B - projekt		
		skala	1:50
			4