


Projekt serwerowni w SPWSZ
Szczecin, ul. Arkońska 4

SKALA 1 : 25

Projekt

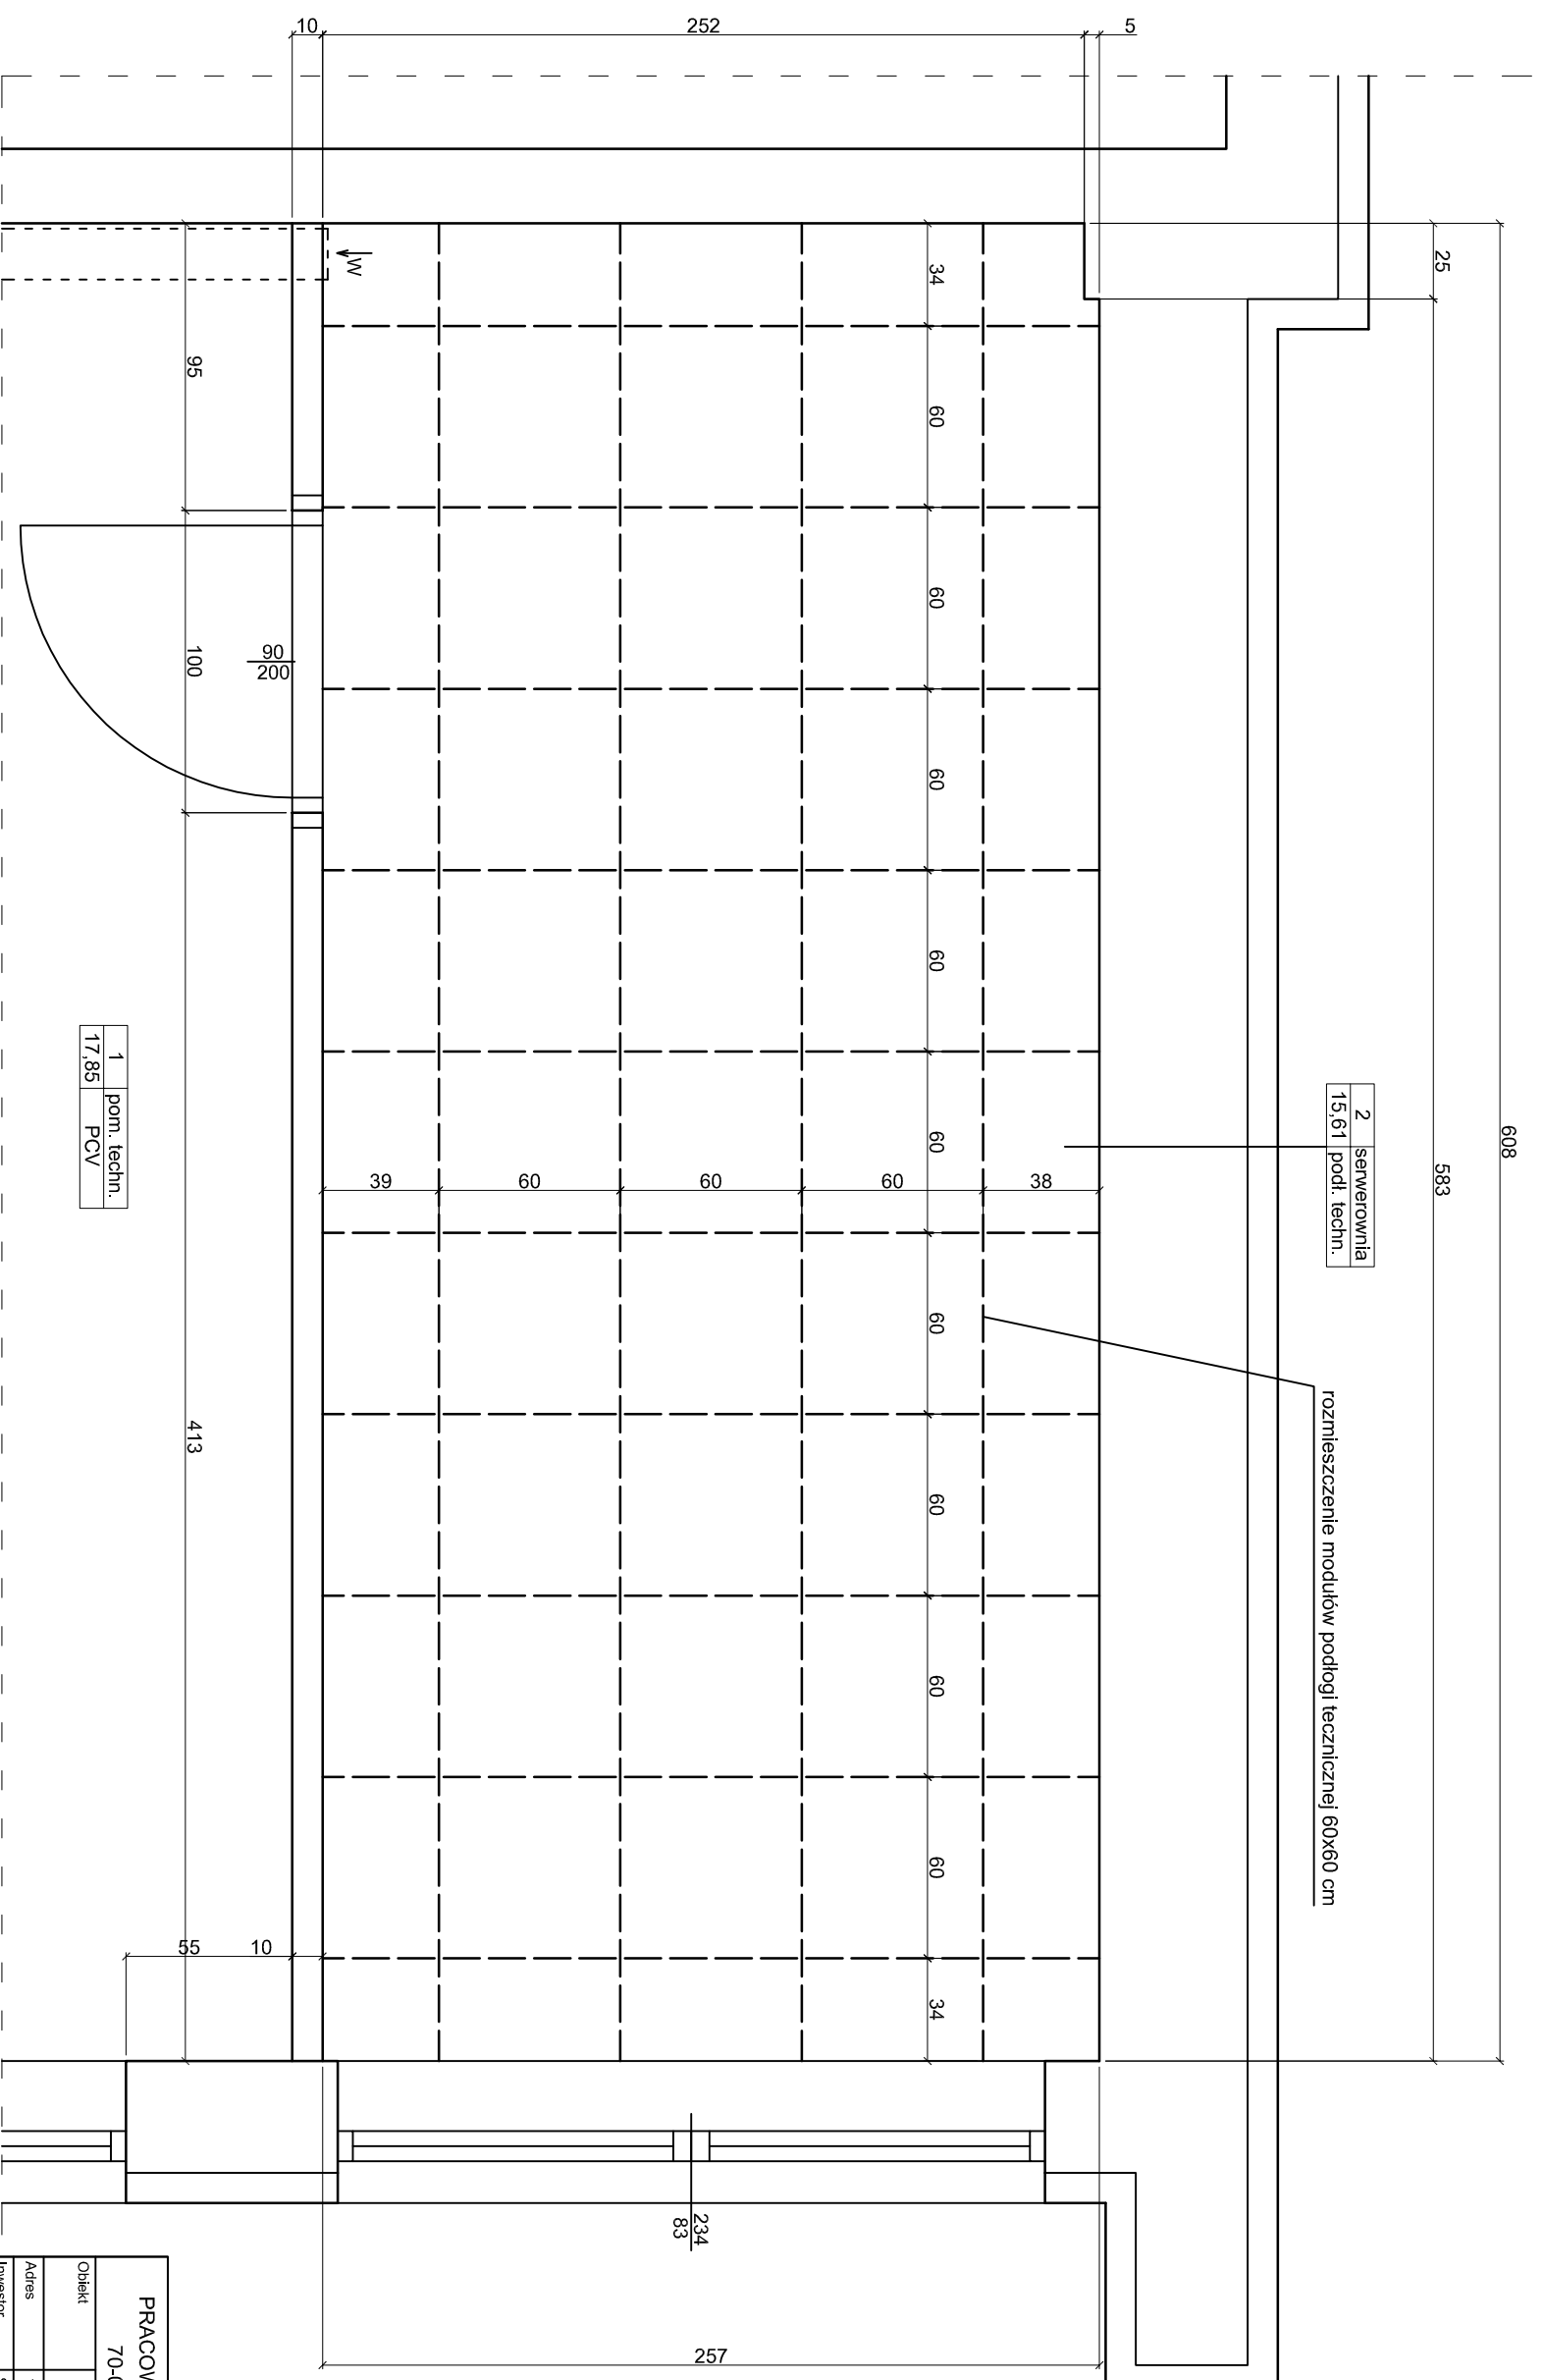

1	pom. techn.
17,85	PCV

2	serverownia
15,61	podł. techn.

PRACOWNIA PROJEKTOWA arch. Marek Roszkowski			
70-022 Szczecin, ul. Budziszynska 51/9a			
Obiekt	Przebudowa - adaptacja pomieszczenia w budynku "M" na serverownię		
Adres	71-455 Szczecin, ul. Arkońska 4, dz. nr 3/38, obręb 2036		
Inwestor	Samodzielny/Publiczny Wojewódzki Szpital Zespolony ul. Arkońska 4 71-455 Szczecin		
Opracowanie	mgr inż. arch. MARCIN GŁOWIAKCI	upr. bud. nr	podpis
Projektant	mgr inż. arch. MAREK ROSZKOWSKI	68/Sz/90	
Autor projektu			
Branża	ARCHITEKTURA I KONSTRUKCJA	01.2012 r.	skala
Nazwa rys.	Rzut podłogi technicznej serverowni - projekt		1:25
			5