


Nr obwodu	Opis	1	2	3
	zasilanie z istniejącej rozdzielni RG-9	ochrona przepięciowa	kontrola napięcia	zasilanie UPS-a
				zasilanie serwisowe
				zasilanie rezerwowe

TS

Nr obwodu	Opis	zasilanie	ochrona przepięciowa	kontrola napięcia	1	2	3	4	5	6	7	8
					centrala CA pom. nr 2	szafa serwerowa pom. nr 2	szafa serwerowa pom. nr 2	szafa serwerowa pom. nr 2	zestaw gn. 230V nap. gwar. pom. nr 1	zestaw gn. 230V nap. gwar. pom. nr 1	zestaw gn. 230V nap. gwar. pom. nr 2	zestaw gn. 230V nap. gwar. pom. nr 2

T-UPS

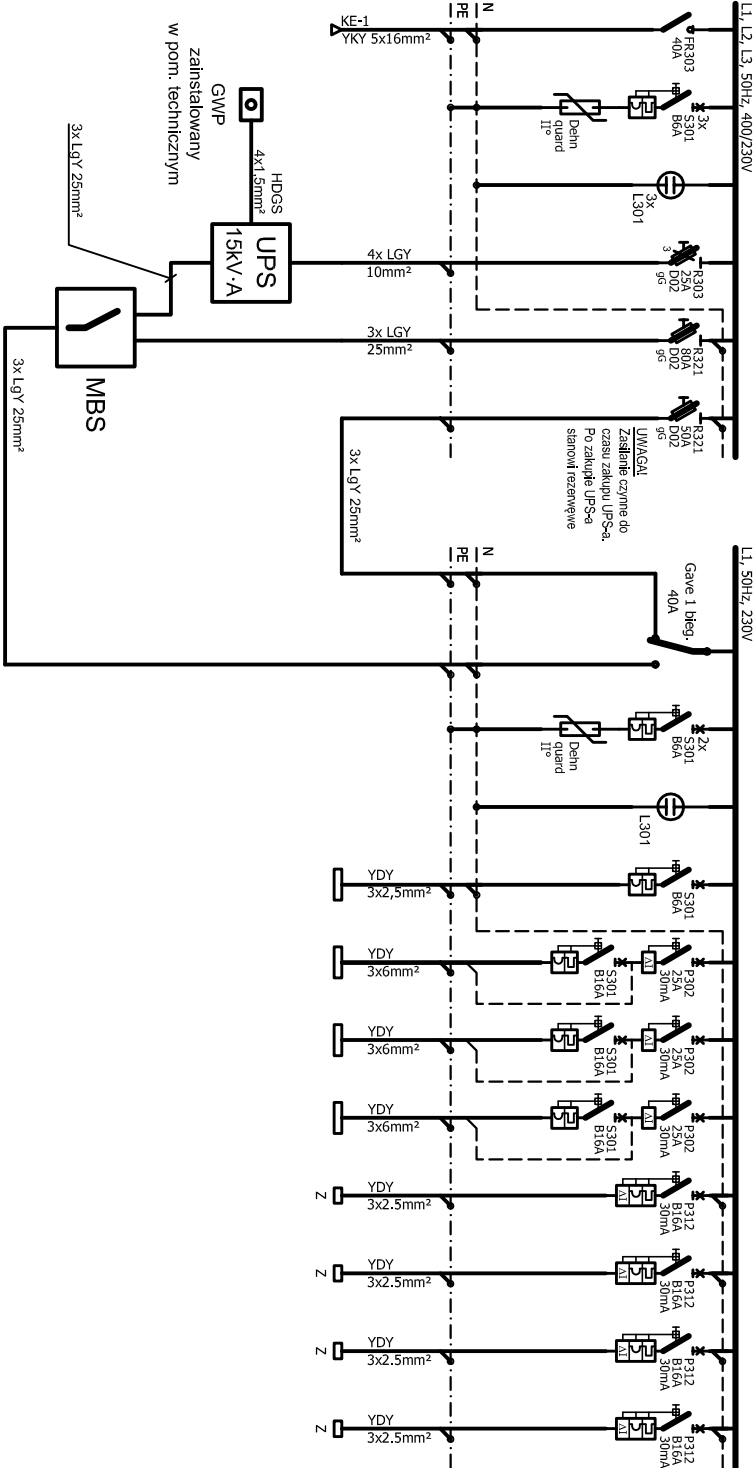

UWAGI

1. TS, T-UPS - zainstalowane w pom. serwerowni.
2. Aparatura modułowa umieszczona w tablicy Ekinoxe 3x12 naścienna, IP40 z drzwiczkami zamykanymi na klucz, nr ref. 001323 katalog Legrand lub równoważny.
3. Przełącznik Gawe przystosowany do mocowania na listwie TH35 za pomocą adaptera Gawe lub równoważny.
4. Parametry projektowanego UPS-a wg. karty katalogowej.

OCHRONA PRZECIWPORAŻENIOWA
SZYBKE WYŁĄCZANIE
ZASILANIA

PRACOWNIA PROJEKTOWA arch. Marek Roszkowski			
70-022 Szczecin, ul. Budziszyska 51/9a			
Obiekt	PRZEBUDOWA - ADAPTACJA POMIESZCZENIA W BUDYNKU „M” NA SERWEROWNIE		
Adres	71-455 SZCZECIN, UL. ARKOŃSKA 4		
Inwestor	SAMODZIĘŁNY PUBLICZNY WOJEWÓDZKI SZPITAL ZESPOŁOWY		
Opracowanie	mgr inż. MARCIN TRZASKAŁA	upr. bud. nr	podpis
Przełożenie	mgr inż. LUCJA NIEMCEWICZ	231/50/86	
Autor projektu		01.2017 r.	skala
Wzrost rys.	ELEKTRYCZNA		
Schemat tablicy TS i T-UPS			5