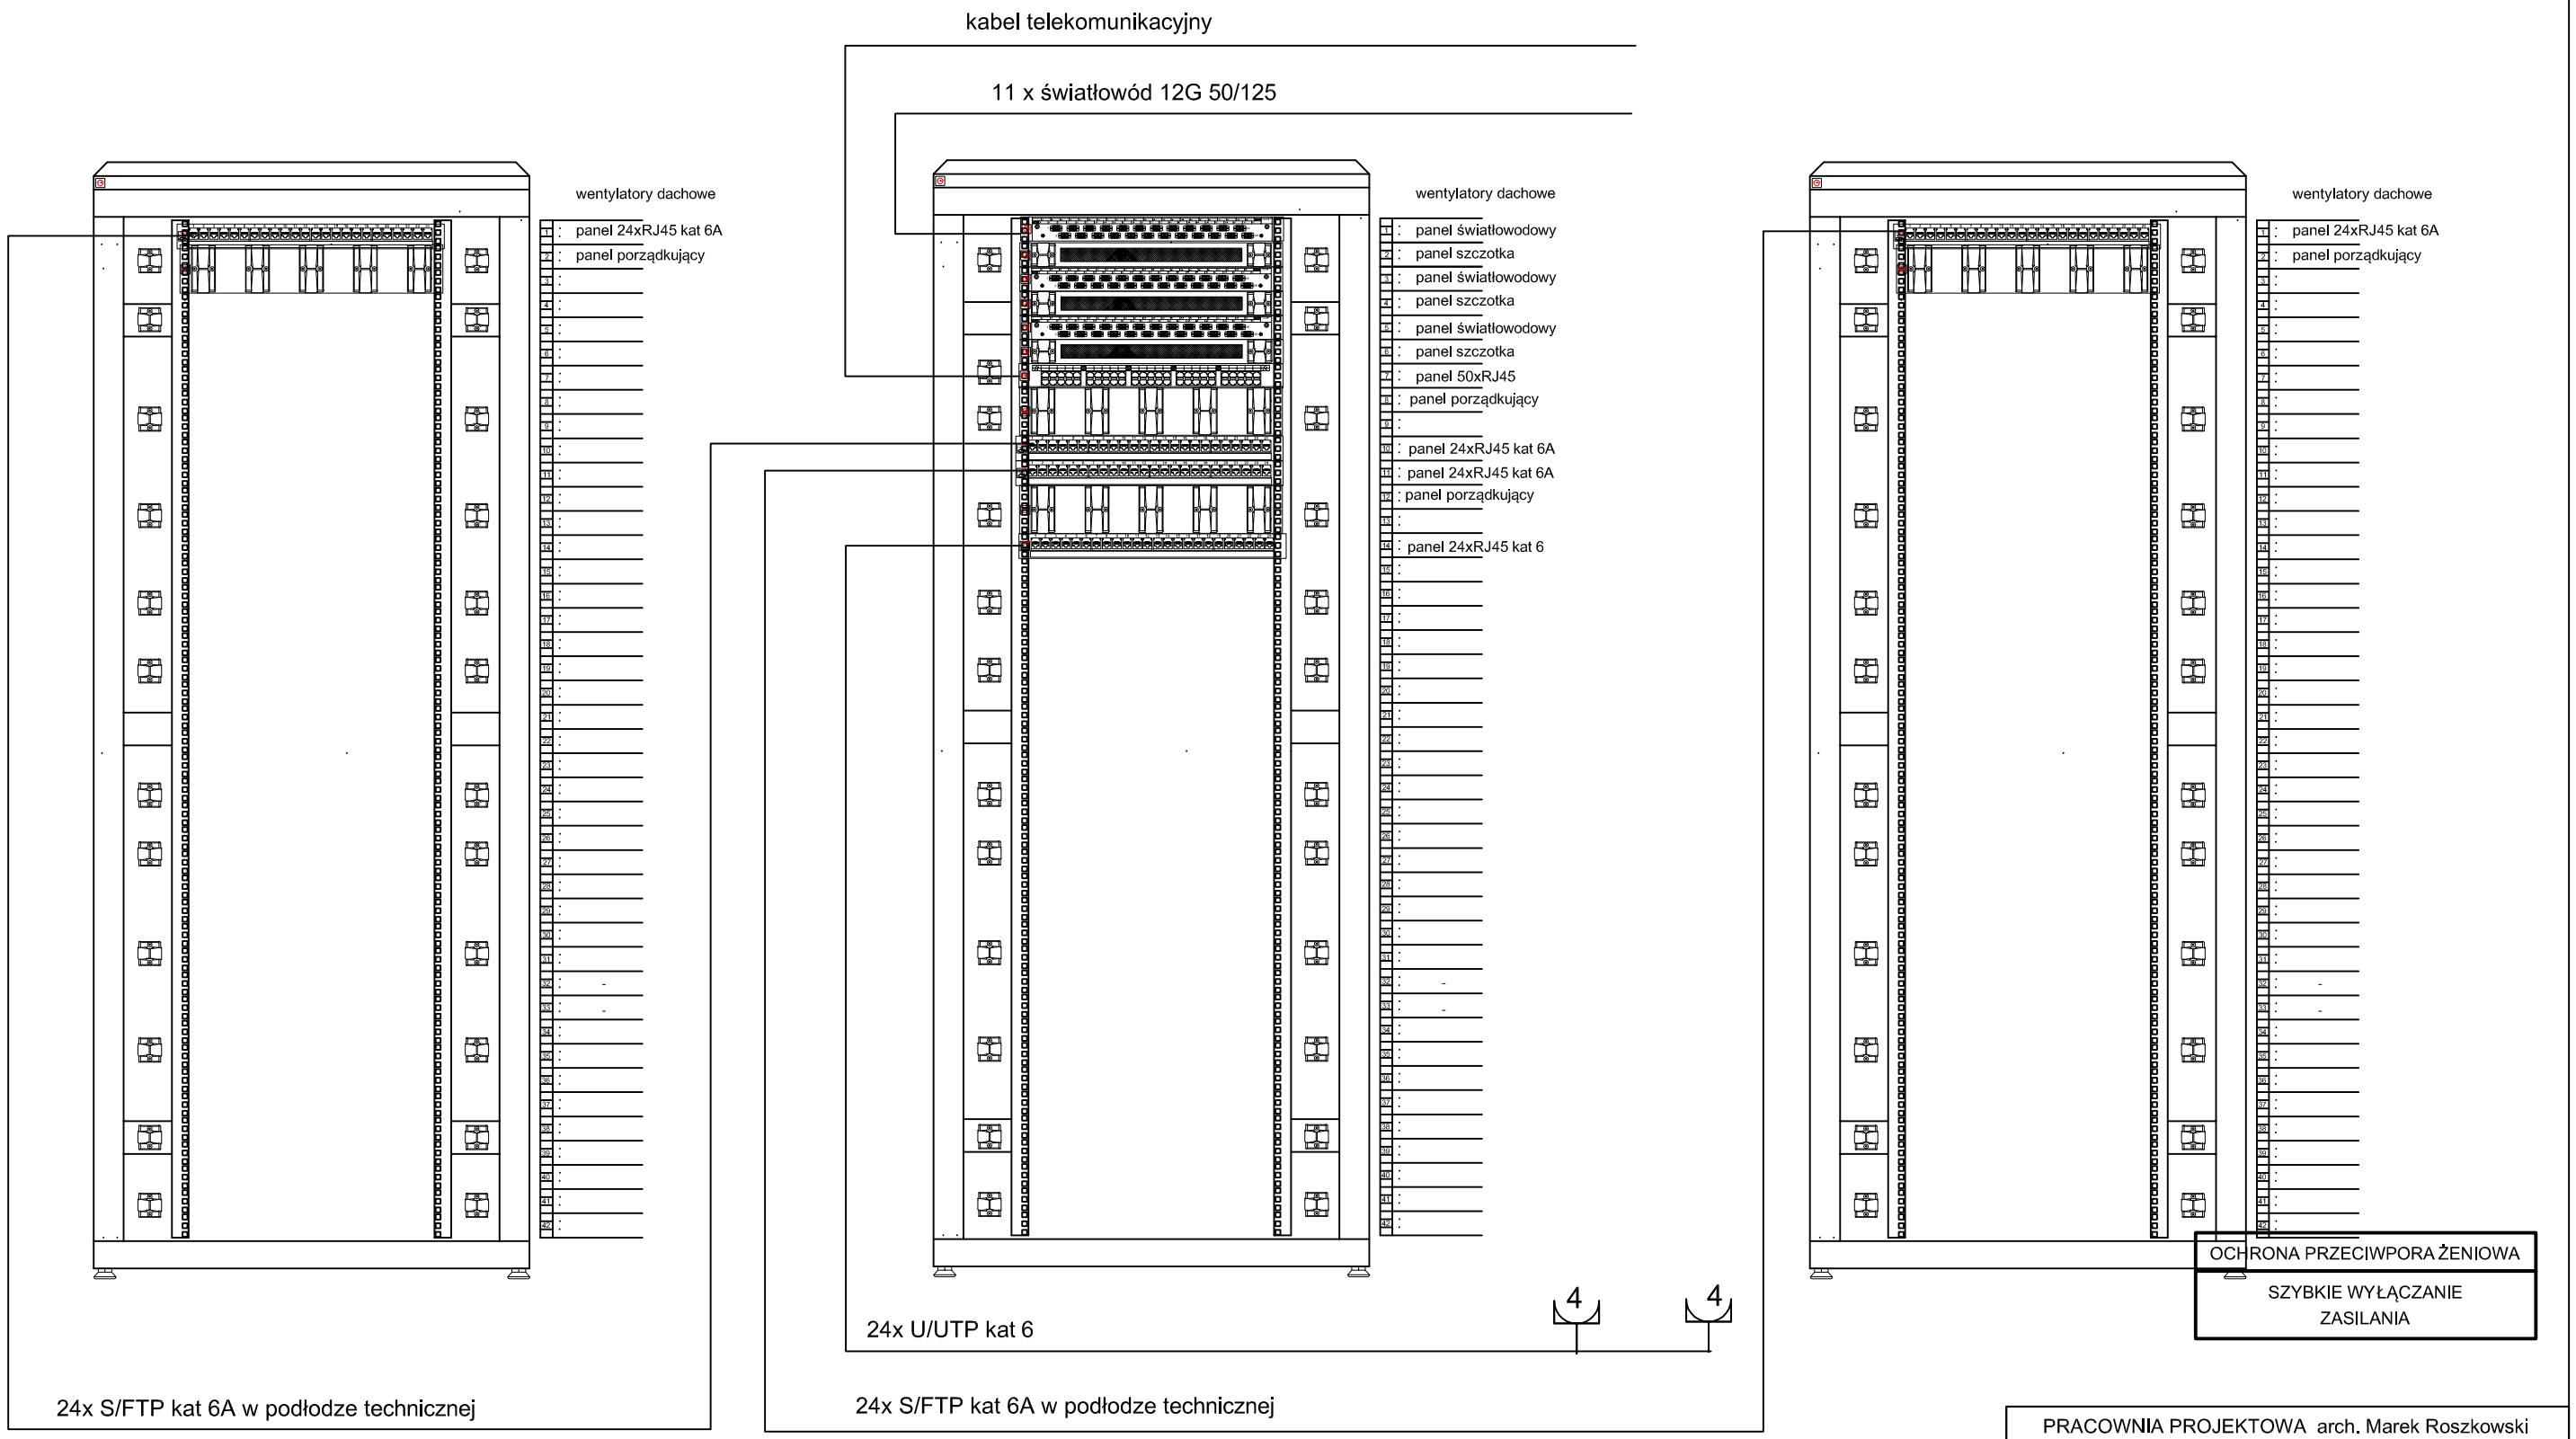

PRACOWNIA PROJEKTOWA arch. Marek Roszkowski 70-022 Szczecin, ul. Budziszyńska 51/9a			
Obiekt	PRZEBUDOWA - ADAPTACJA POMIESZCZENIA W BUDYNKU „M" NA SERWEROWNIĘ		
Adres	71- 455 SZCZECIN, UL. ARKOŃSKA 4		
Inwestor	SAMODZIELNY PUBLICZNY WOJEWÓDZKI SZPITAL ZESPOLONY	upr. bud. nr	podpis
Opracowanie	mgr inż. MARCIN TRZEPAŃSKI		
Projektant Autor projektu	Inż. LUCYNA NIEMCEWICZ	231/Sz/86	
Branża	ELEKTRYCZNA	01.2012 r.	skala
Nazwa rys.	Schemat strukturalny sieci LAN		---
			9