



PRZEKRÓJ C-C

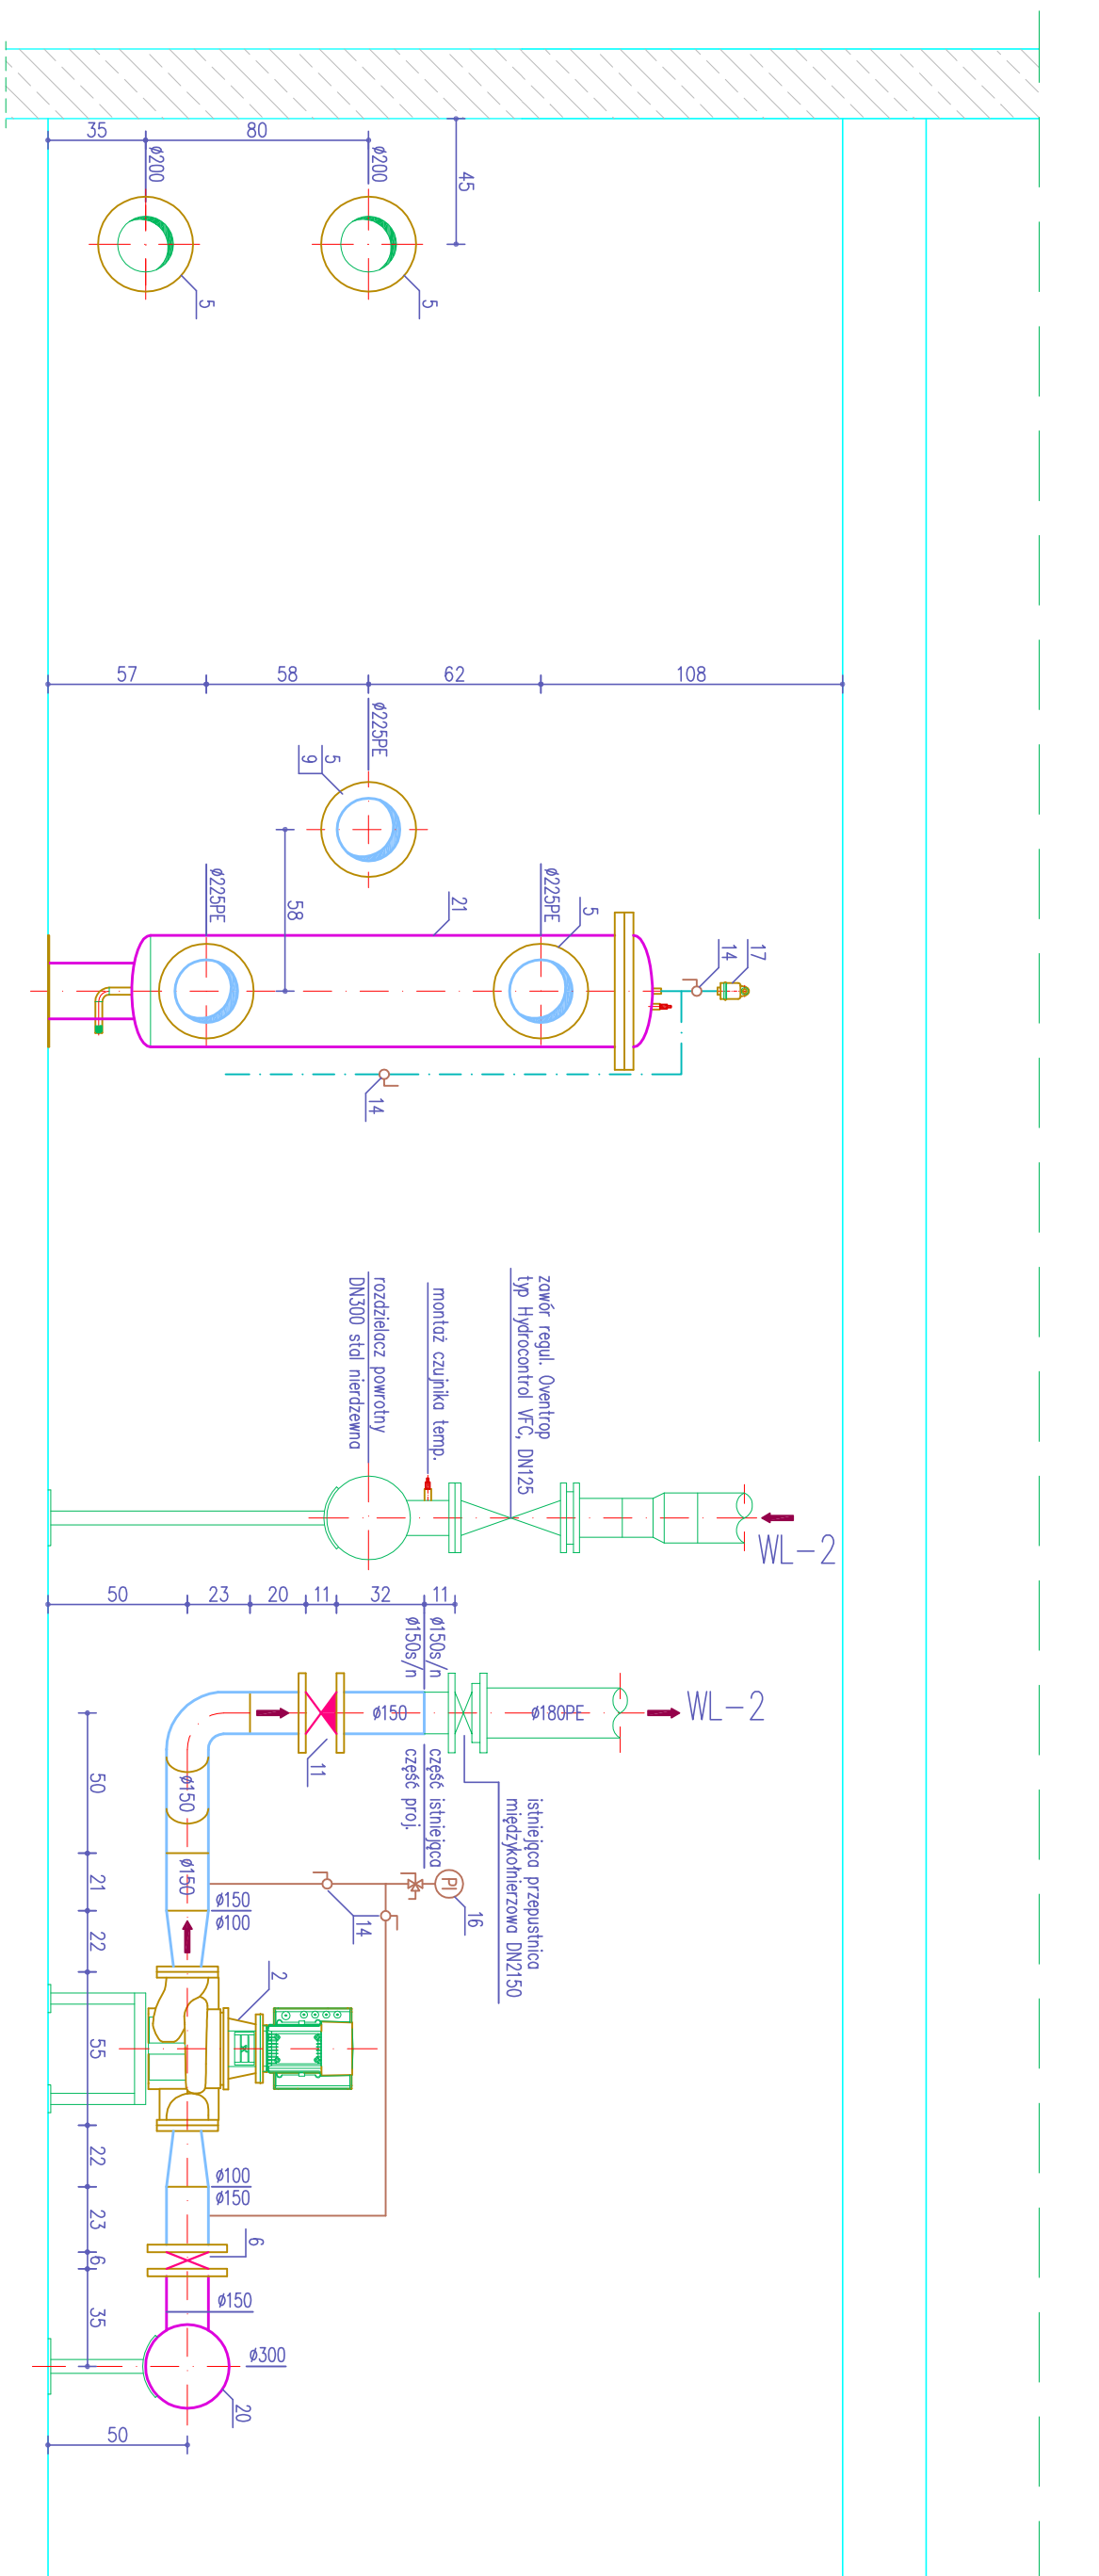

		FASADA Sp. C. Włodzimierz Borniński Hanna Bornińska 71-531 Szczecin, ul. Niedźwie 30/10, tel/fax 091 422 87 57 e-mail: fasada@espol.com.pl	
FASADA SP. C.			
Temat		Montaż dodatkowych urządzeń w węźle głównym wody lodowej Samodzielnego Publicznego Wojewódzkiego Szpitala Zespołowego w Szczecinie przy ul. Sokolowskiego 11	
Adres		70-891 Szczecin, ul. Sokolowskiego 11	
Obiekt		NOWA BRYŁA CZĘŚCI ŚRODKOWEJ BUDYNKU GŁÓWNEGO	
Stadium Nazwa projektu		PROJEKT WYKONAWCZY TECHNOLOGII MONTAŻU DODATKOWYCH URZĄDZEŃ W WĘZLE GŁÓWNYM WODY LODOWEJ W SPWISZ W SZCZECINIE	
Treść rysunku			
Branża		T E C H N O L O G I A	
Projektował mgr inż. Włodzimierz Borniński nr upr. 189/SZ/91, 137/SZ/94		Sprawdził mgr inż. Wojciech Skowron nr upr. 8/SZ/2000	
		Data 05-2017 Skala 1:25	
		Nr rysunku 5	