



PRZEKRÓJ D-D

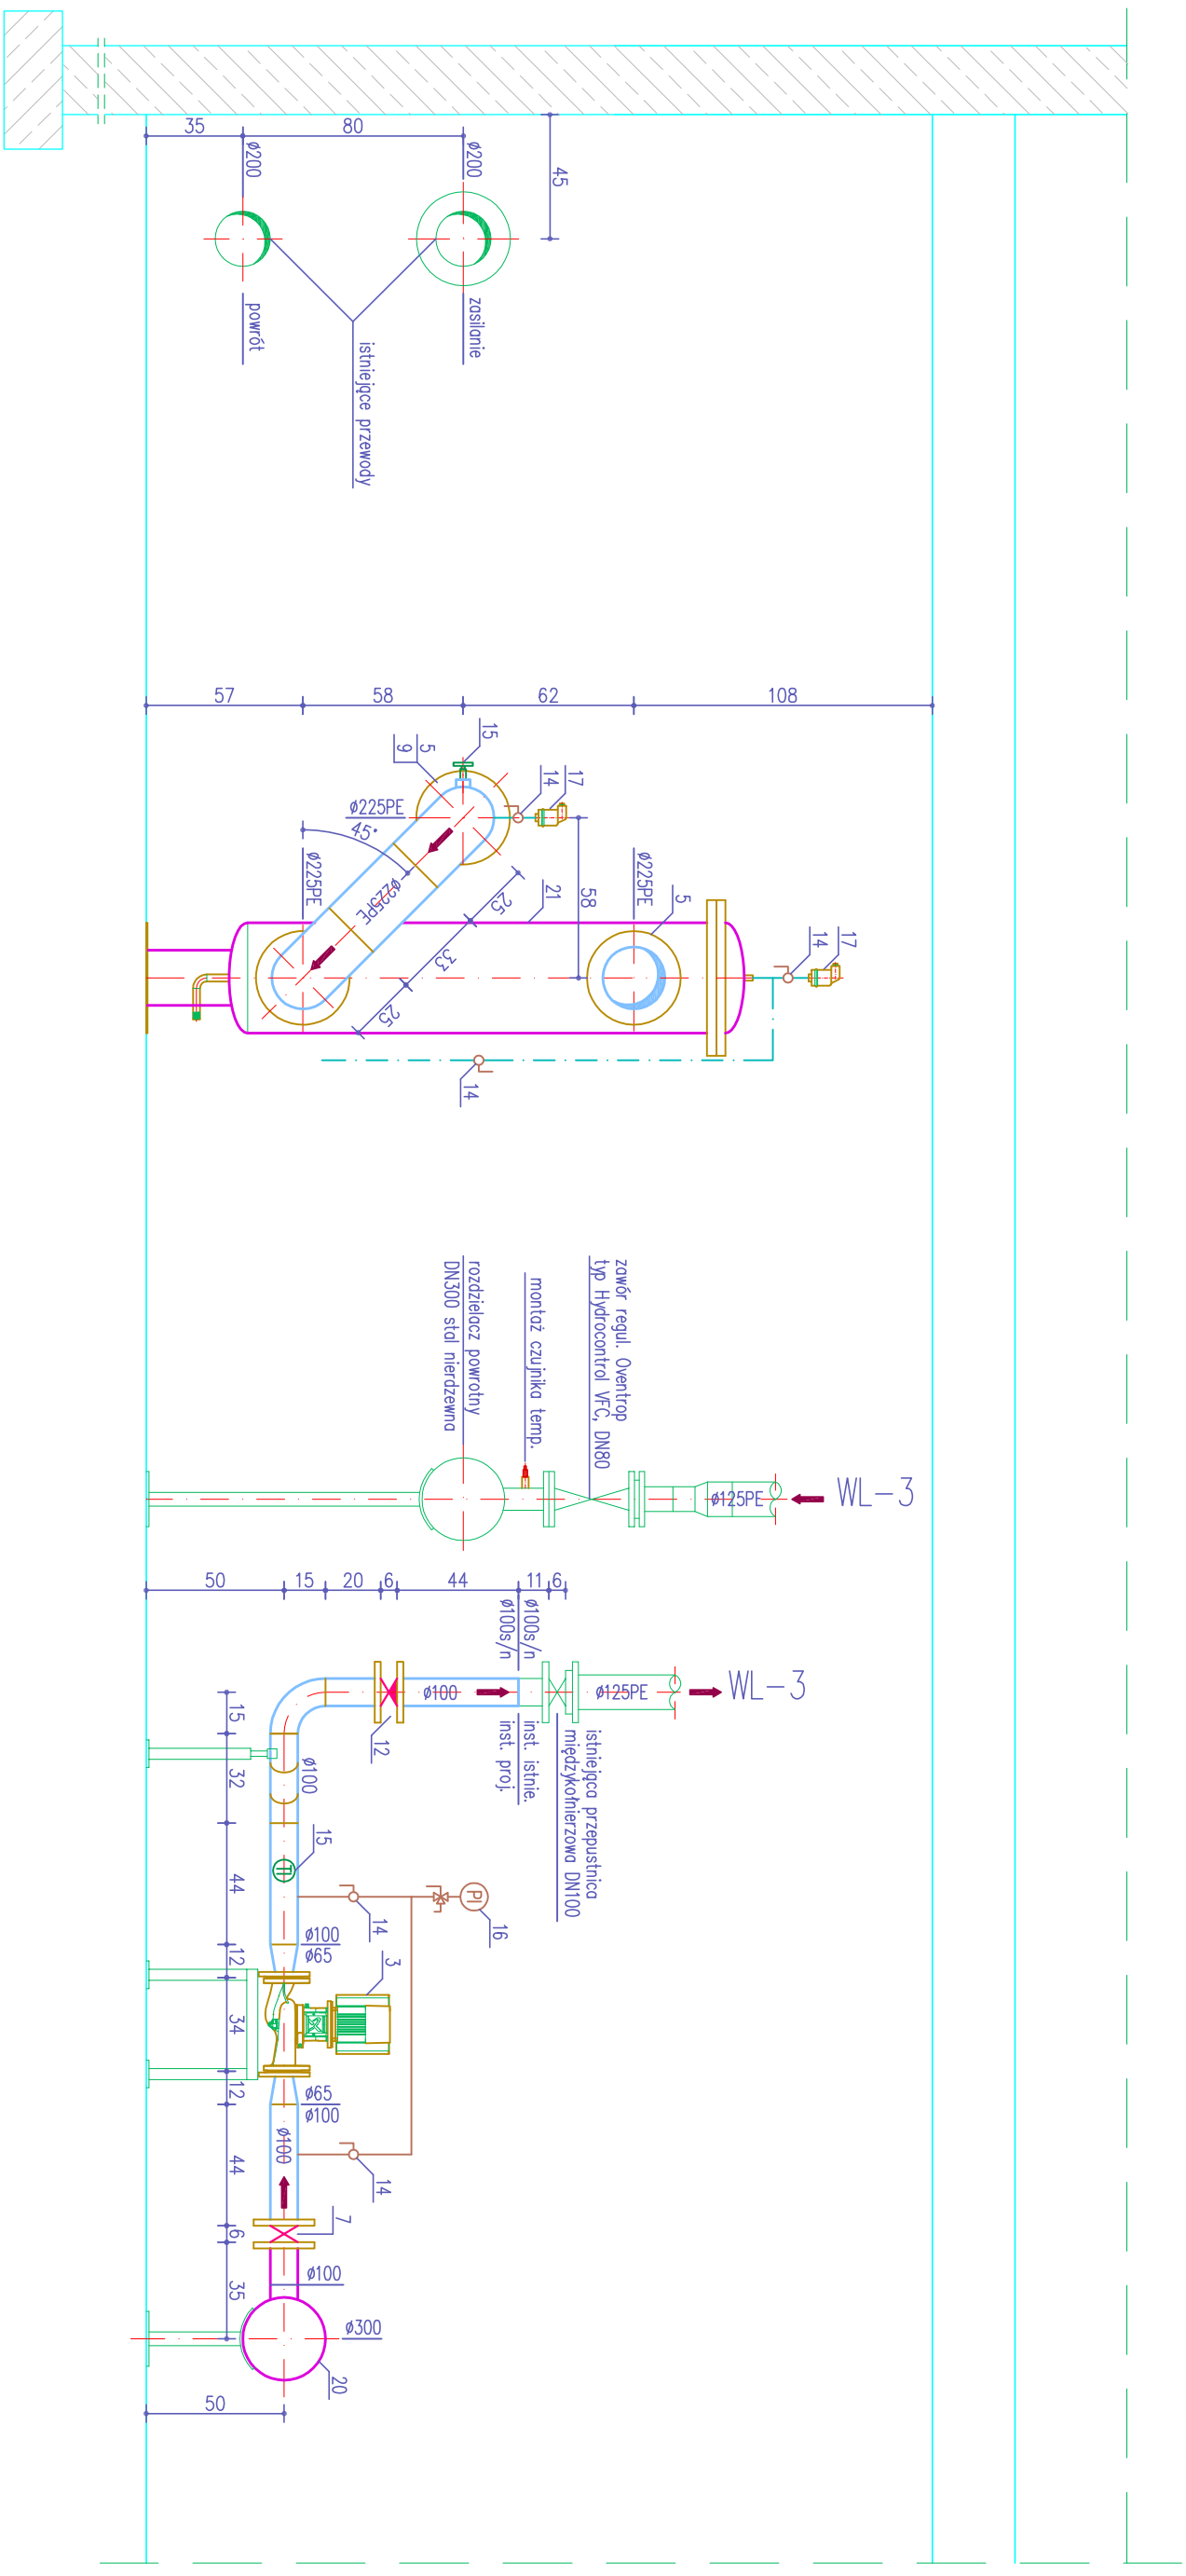

 FASADA SP. C. 71-531 Szczecin, ul. Nieduża 30/10, tel/fax 091 422 87 57 e-mail: fasada@espol.com.pl		FASADA Sp. C. Włodzimierz Borniński Hanna Bornińska 71-531 Szczecin, ul. Nieduża 30/10, tel/fax 091 422 87 57 e-mail: fasada@espol.com.pl	
Temat		Nr umowy	
Adres		DNT.	
Objekt		22.15.2017/HS	
Stadium		Data	
Nazwa projektu		05-2017	
Treść rysunku		Skala	
		1:25	
		Nr rysunku	
		6	
Projektował mgr inż. Włodzimierz Borniński nr upr. 189/Sz/91, 137/Sz/94		T E C H N O L O G I A	
		Sprawdził mgr inż. Wojciech Skowron nr upr. 6/Sz/2000	