MAGAZYN
4.01z
tynkowa
A: 6,8 m2

SZATNIA PERSONELU
4.02z
PVC
A: 39,7 m2

WĘZEŁ SANIT. PERSONELU
4.03z
terakota
A: 10,9 m2

WĘZEŁ SANIT. PERSONELU
4.04z
terakota
A: 5,6 m2

SZATNIA PERSONELU
4.05z
PVC
40,4 m2

POMIESZCZENIE TECHNICZNE
4.06z
terakota
A: 9,7 m2

MAGAZYN
4.07z
terakota
A: 3,8 m2

SZATNIA PERSONELU
4.08z
PVC
A: 41,3 m2

WĘZEŁ SANIT. PERSONELU
4.09z
terakota
A: 15,8 m2

WĘZEŁ SANIT. PESONELU
4.10z
terakota
A: 14,7 m2

SZATNIA PERSONELU
4.11z
PVC
35,3 m2

SZATNIA PERSONELU M.
4.12z
PVC
A: 7,9 m2

WĘZEŁ SANIT. PERSONELU M.
4.13z
terakota
A: 6,2 m2

POM. PORZĄDKOWE
4.14z
terakota
A: 3,7 m2

KORYTARZ
4.15z
PVC
A: 97,7 m2

MASZYNOWNIA DŹWIGU
4.16z
A: 6,3 m2

PODDASZE TECHNICZNE
4.17z
A: 228,4 m2

WENTYLATORNIA
4.18z
A: 66,2 m2

PODDASZE TECHNICZNE
4.19z
A: 101,5 m2

KLATKA SCHODOWA
4.K1z
terakota
A: 9,2 m2

KLATKA SCHODOWA
4.K2z
terakota
A: 9,4 m2

KLATKA SCHODOWA
4.K3z
terakota
A: 12,5 m2

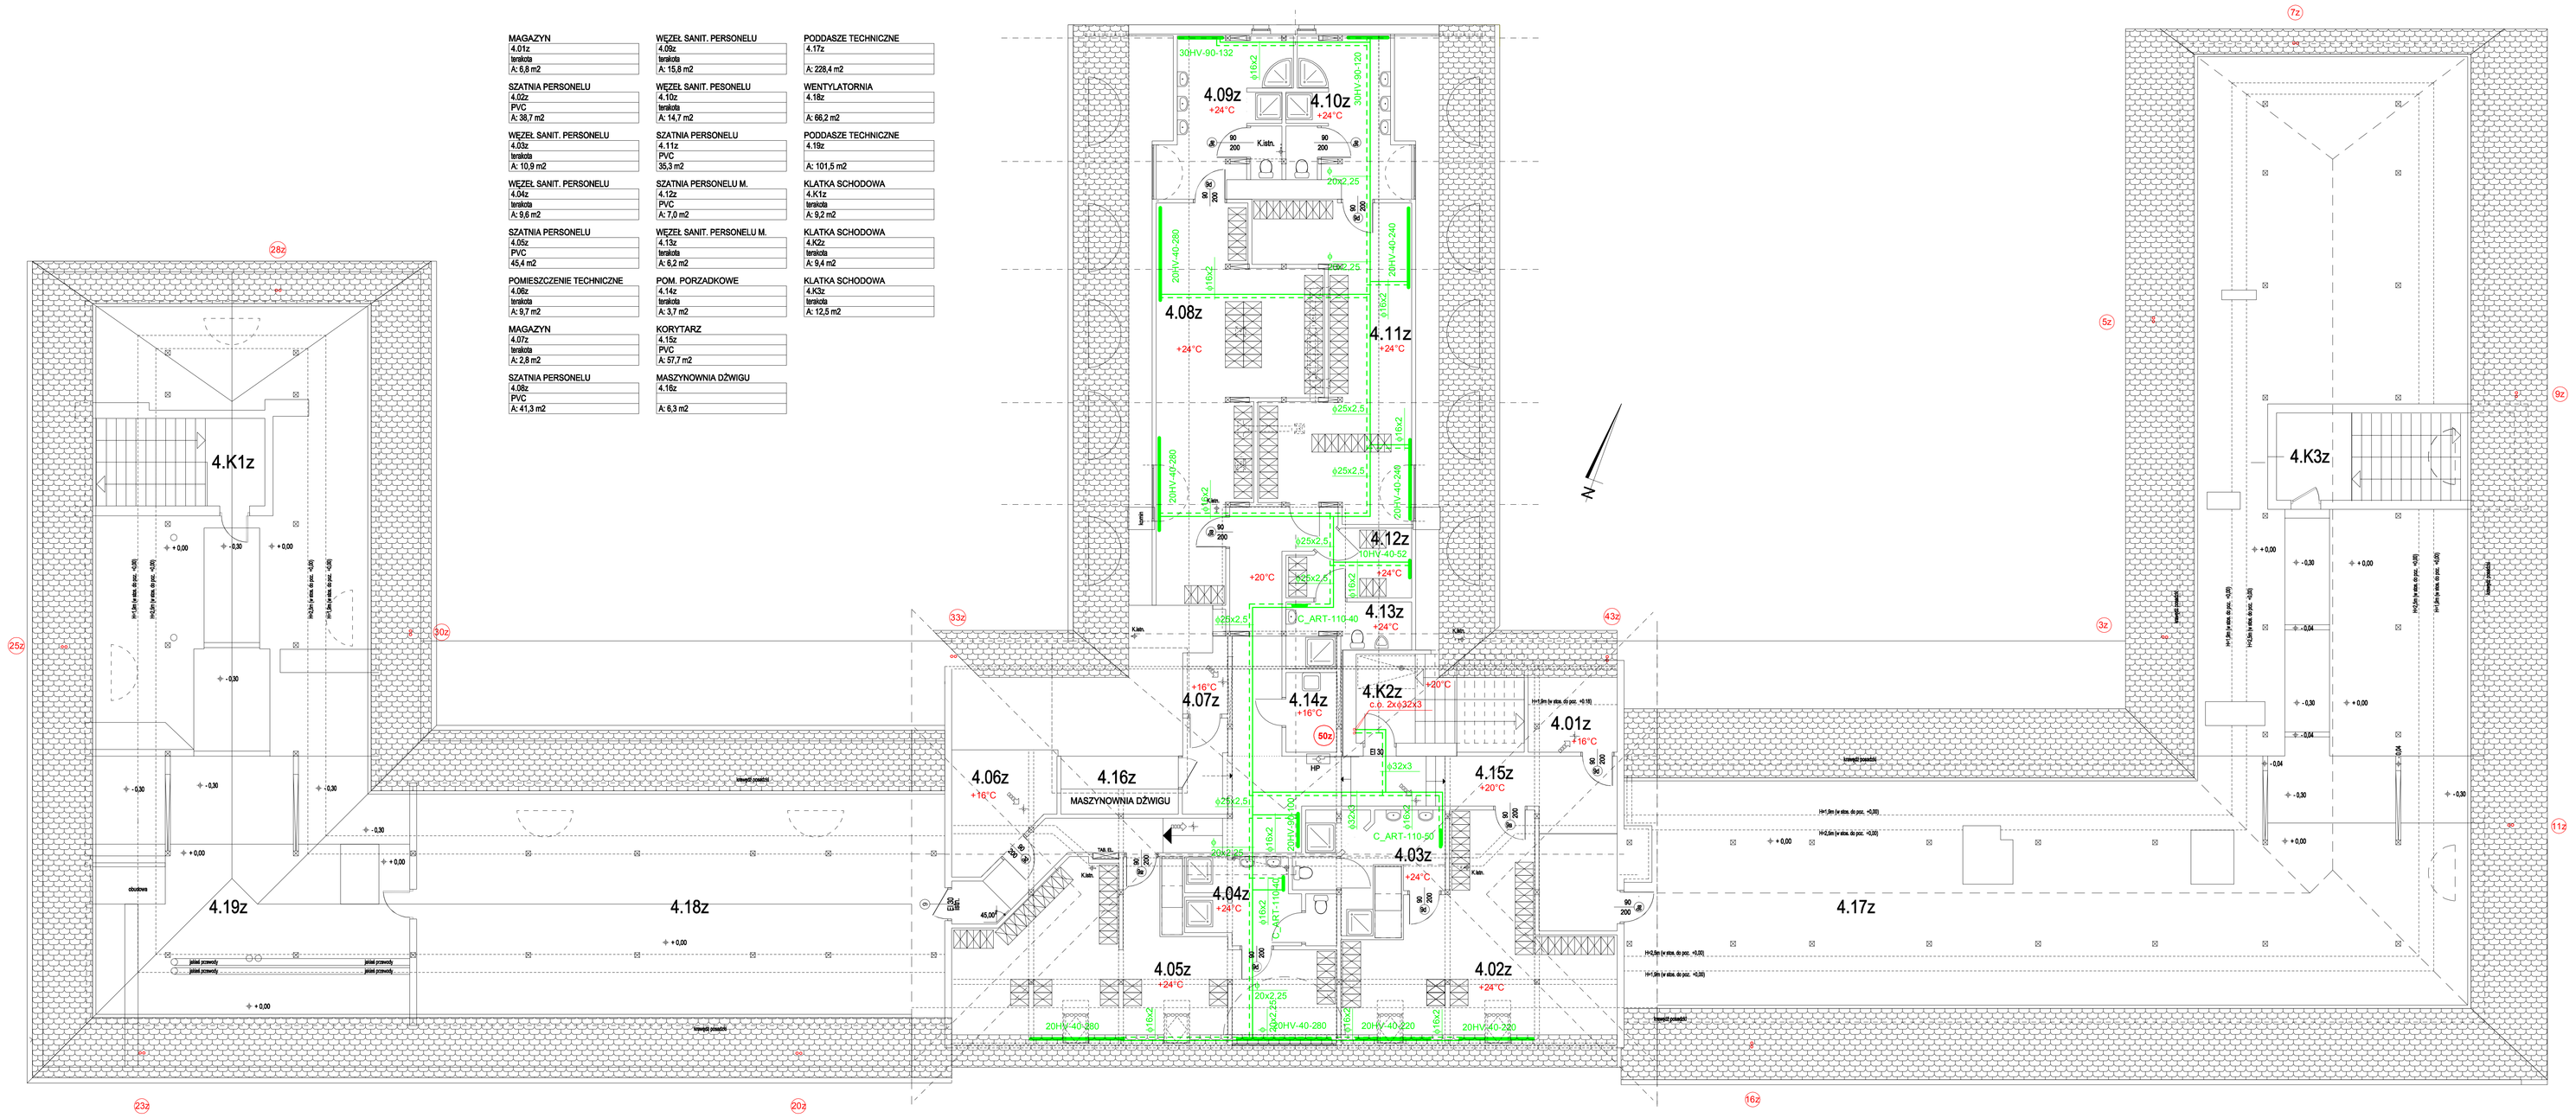

OZNACZENIA:

20z ∞ INSTALACJA C.O. projektowana

20HV-40-52 INSTALACJA C.O. istniej^ca do wykorzystania

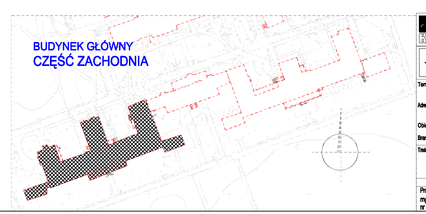

BIURO STUDIÓW I PROJEKTÓW SŁUŻBY ZDROWIA sp. z o.o
71-622 SZCZECIN, ul. Kapitańska 3a, tel. (91) 43 43 66, fax (91) 43 46 63
e-mail: biplusz.szczecin@interia.pl

FASADA Sp. C. Włodzimierz Bomirski Hanna Bomirska
71-020 Szczecin, ul. Wernyhory 35, telefon 091 422 87 57
e-mail: fasada@wp.pl com.pl

Temat	MODERNIZACJA SYSTEMU CIEPLNO-ENERGETYCZNEGO I TERMOMODERNIZACJA BUDYNKÓW SZPITALA
Adres	Specjalistyczny Szpital im. prof. Alfreda Sokołowskiego ul. Sokołowskiego 11, 70-891 Szczecin - Dąbrowa
Obiekt	BUDYNEK GŁÓWNY (część zachodnia)
Branża rodzaj	PROJEKT WYKONAWCZY - INSTALACJE C.O. I C.T.
Treść rysunku	Rzut poddasza (fragment) - CZĘŚĆ ZACHODNIA

Data	12 - 6 - 2006
Skala	1:100
Skala rodzaj	1:75
Nr rysunku	S. Z5

INSTALACJE SANITARNE

Projektował	Sprawdził	Sprawdził
mgr inż. BOGDAN TOKARZ	LECH KLUBER	mgr inż. STANISŁAW KLEPACKI
nr upr. 0/95/Z/96		nr upr. 0/95/Z/75