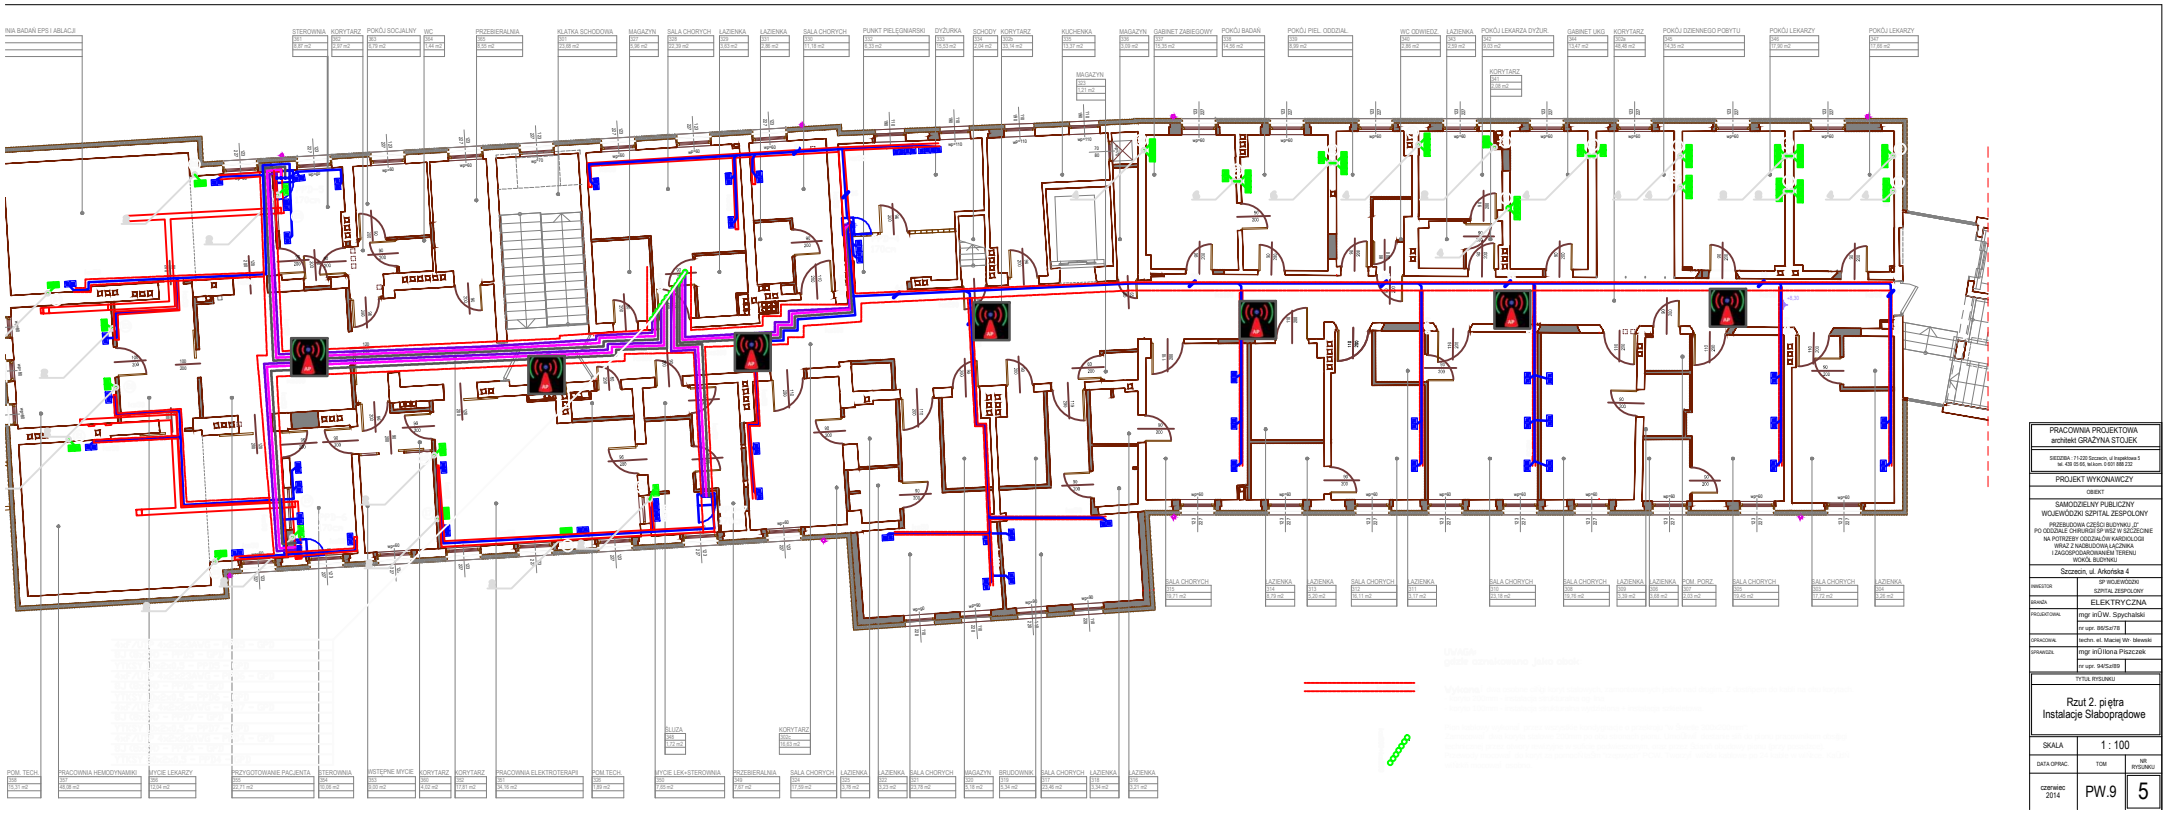RZUT II PIĘTRA