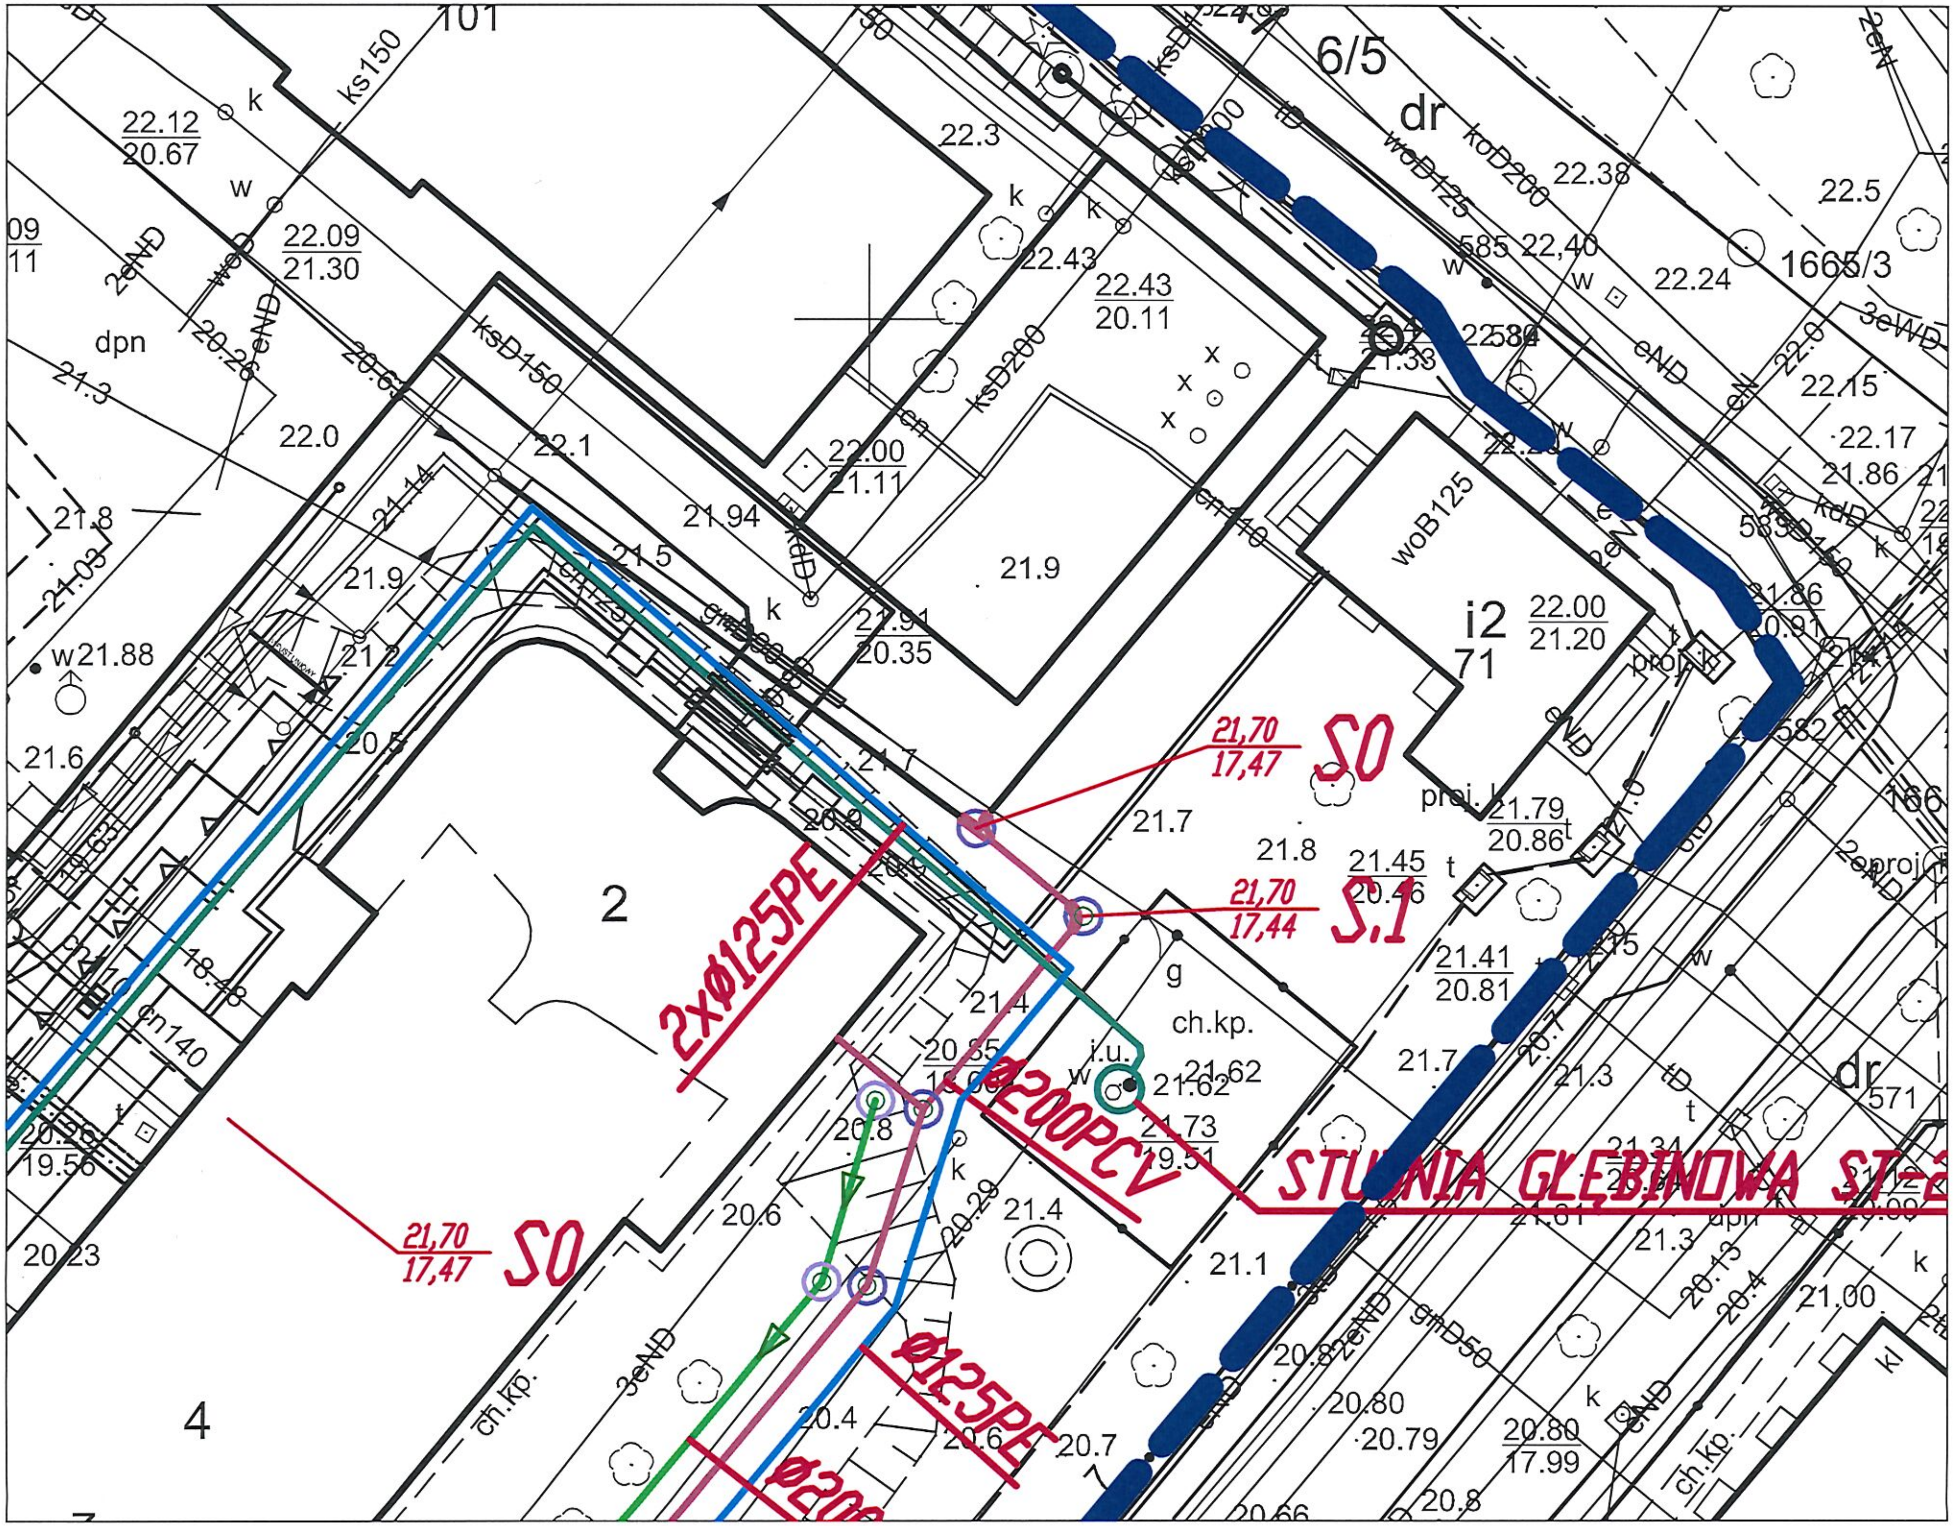Załącznik 1G