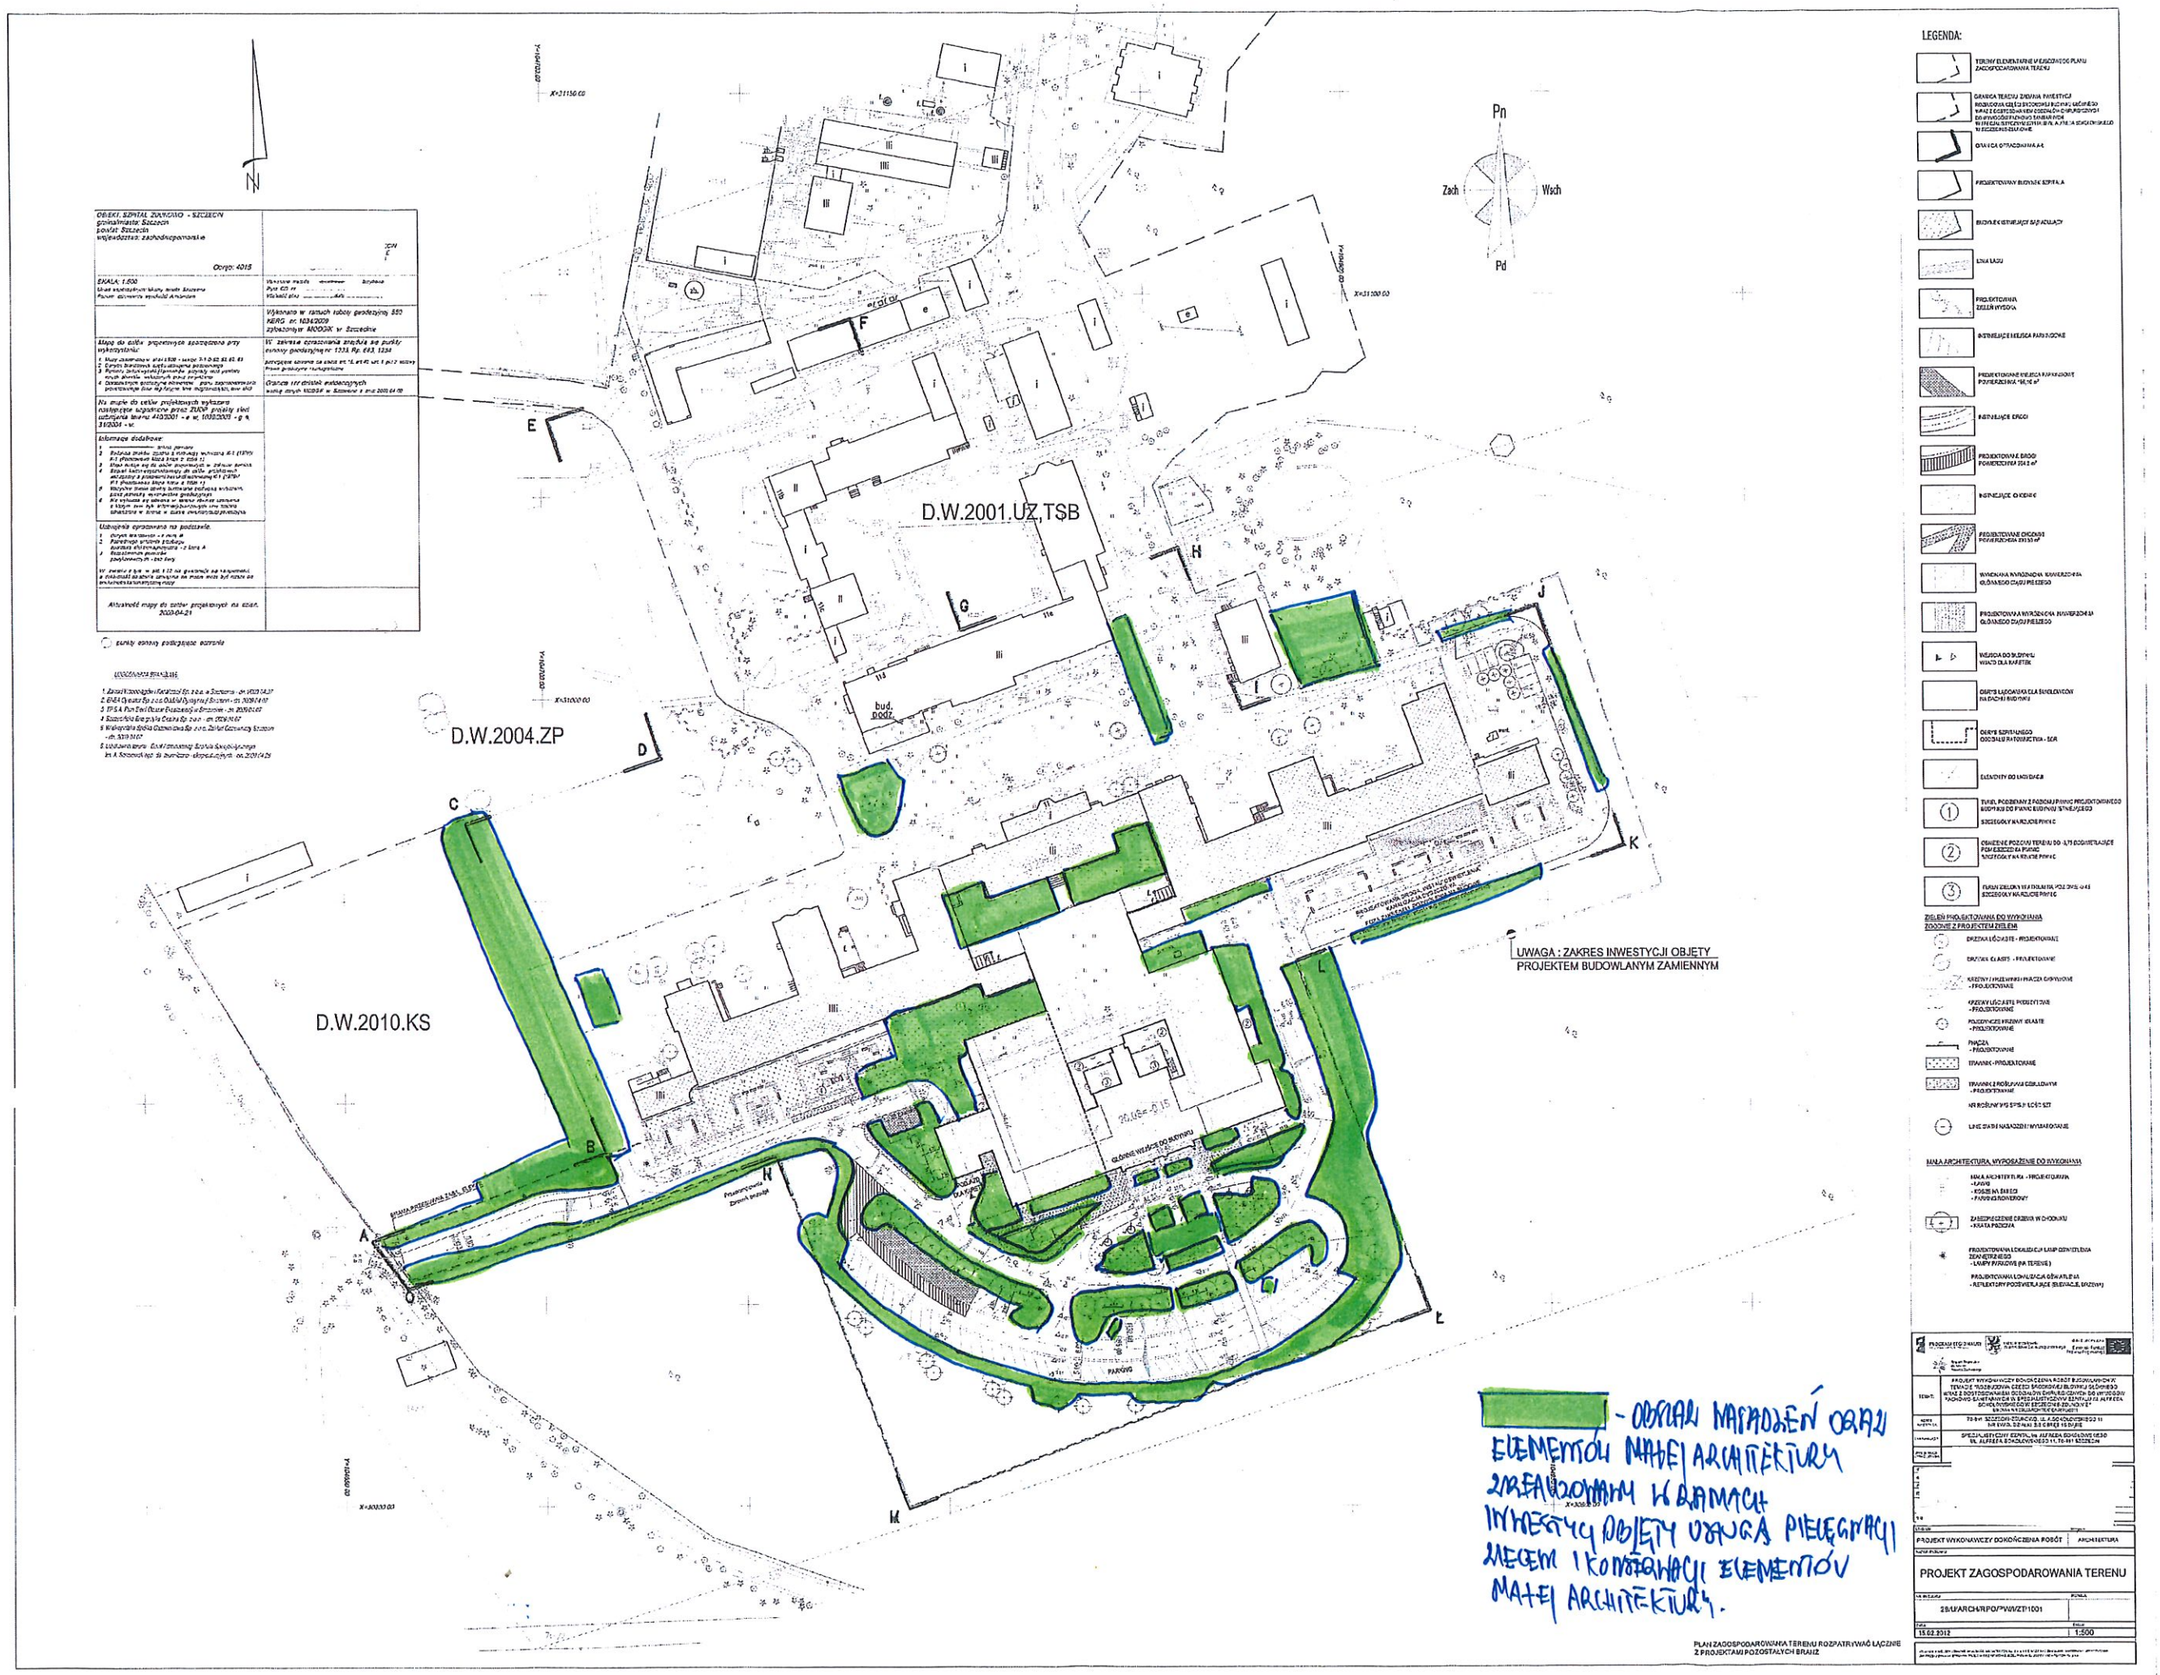

- OBSZAR NASADZEŃ ORAZ ELEMENTÓW MAŁEJ ARCHITEKTURY ZREALIZOWANY W RAMACH INWESTYCJI OBJĘTY USŁUGĄ PIELĘGNACJI ZIELENI I KONSERWACJI ELEMENTÓW MAŁEJ ARCHITEKTURY.

PLAN ZAGOSPODAROWANIA TERENU ROZPATRYWAĆ ŁĄCZNIE Z PROJEKTAMI POZOSTAŁYCH BRANŻ