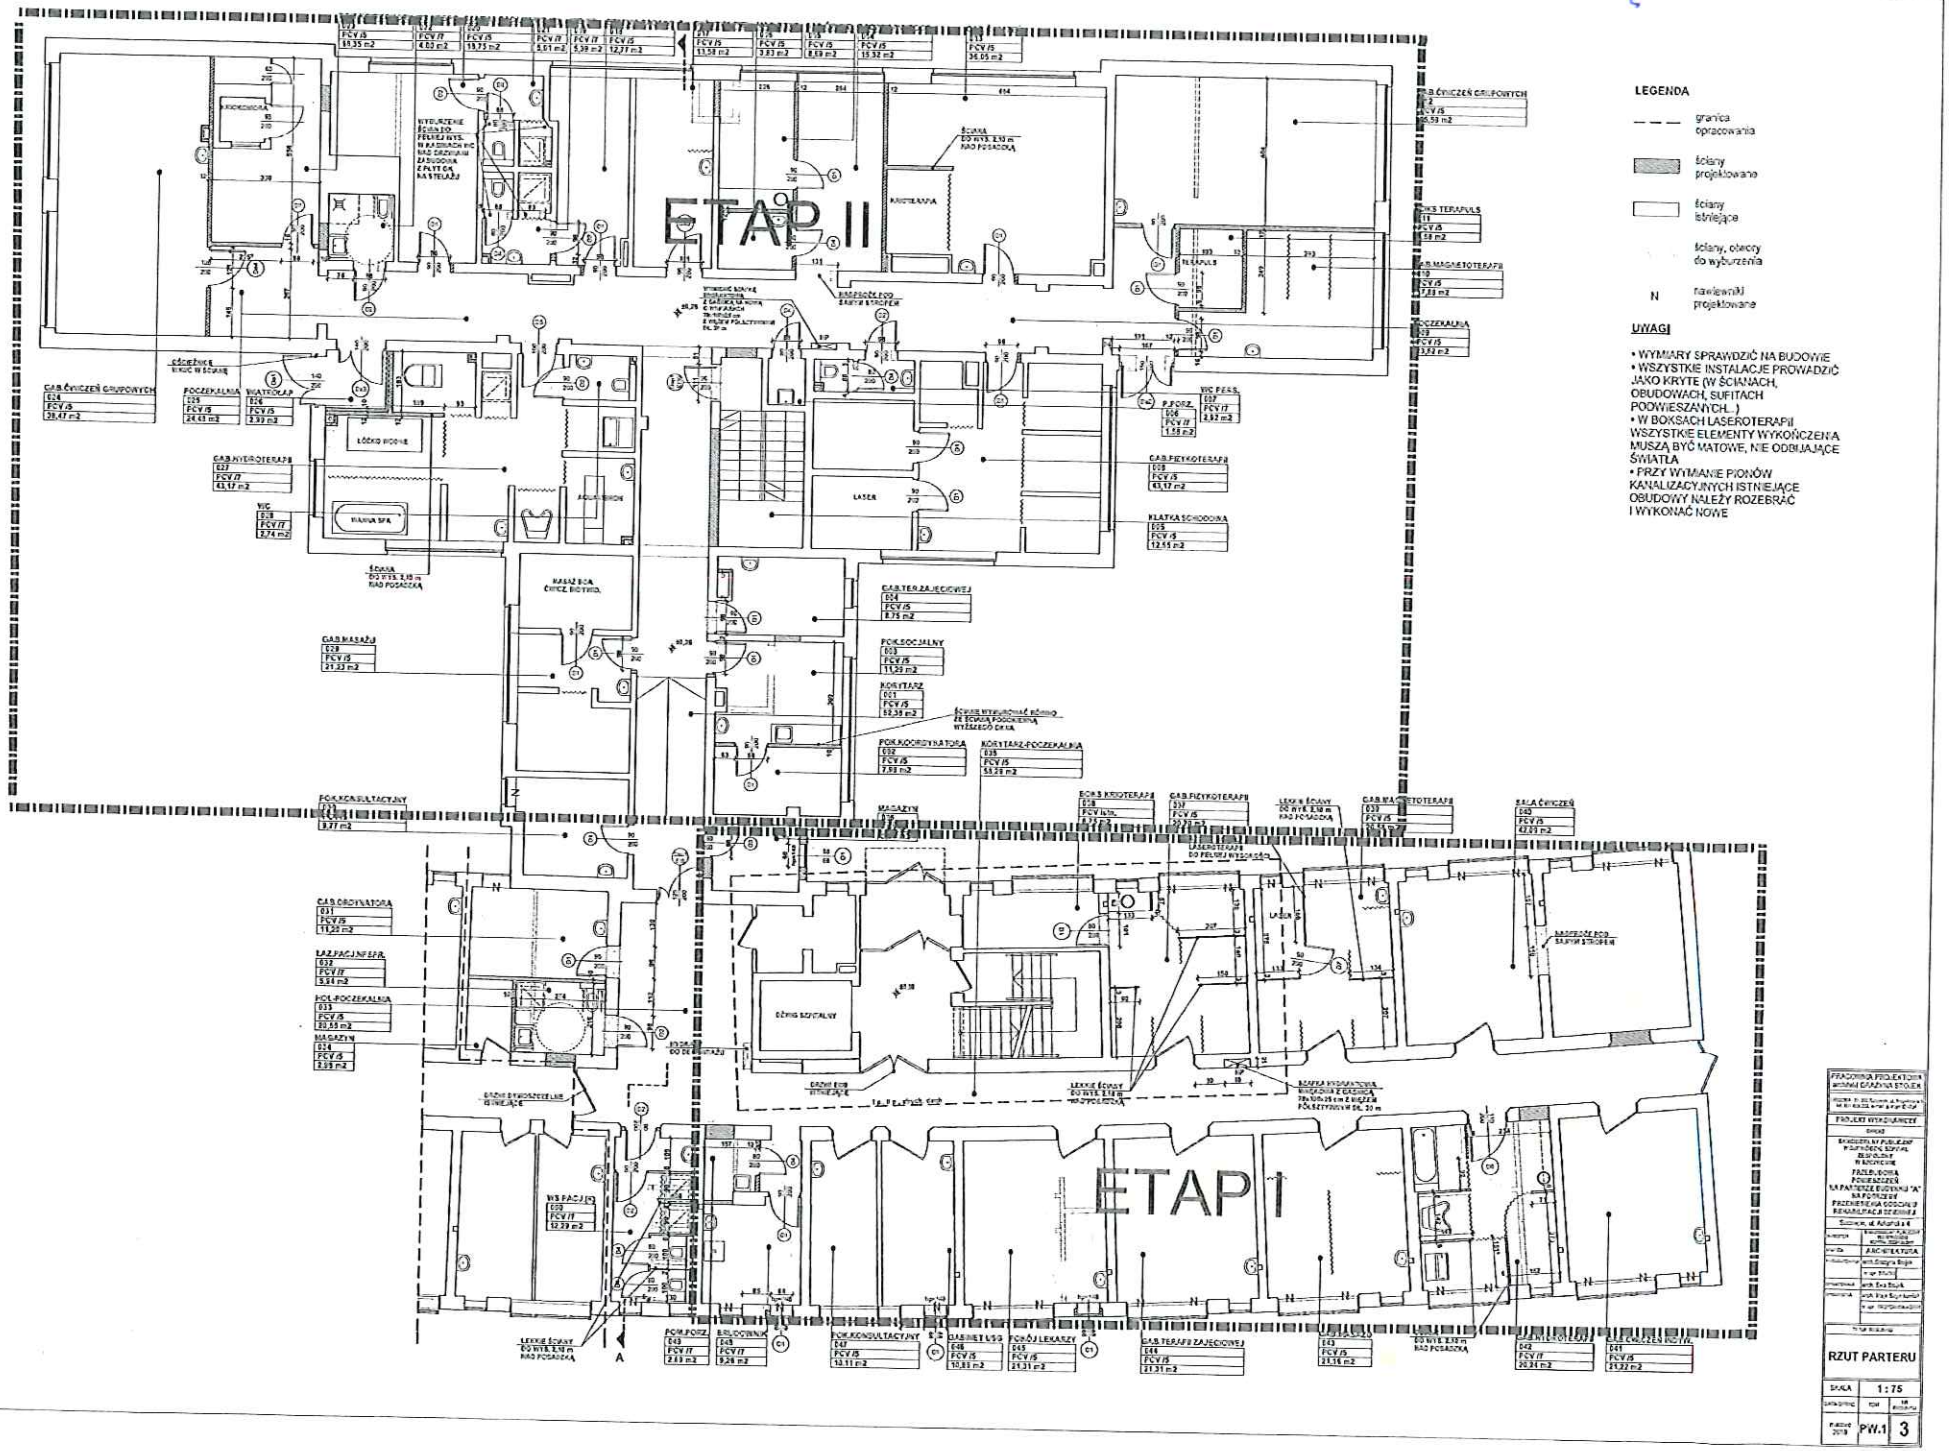Załącznik nr 1E do SIWZ